

OBECNÍ ÚŘAD ŽIDOVICE

Židovice 78
411 83 Hrobce

Žádost podána dne: 5.12.2017

číslo jednací: 546/2017

skartační znak: V/5

oprávněná úřední osoba: Ing. Miloslav Krejtný

e-mail: zidovice@email.cz

tel.: 602403829

datum: v Židovicích dne 5.12.2017

- dle rozdělovníku -

Rozhodnutí

ve věci kácení dřevin rostoucích mimo les

V ý r o k

Obecní úřad Židovice, jako orgán ochrany přírody příslušný podle ustanovení § 75 odst. 1 písm. a) dále dle § 76 odst. 1 písm. a) zákona ČNR č. 114/1992 Sb., o ochraně přírody a krajiny ve znění pozdějších změn a doplňků (dále jen zákon) přezkoumal oznámení Obce Židovice (dále jen „žadatel“) 5.12.2017 a po provedeném správním řízení:

A) podle ustanovení § 8 odst. 1 zákona a v souladu s ustanovením § 8 vyhlášky MŽP č. 395/1992 Sb., a po vyhodnocení funkčního a estetického významu dřeviny rostoucí mimo les **p o v o l u j e** žadateli pokácení následujících dřevin:

1. Akát trnovník rostoucí na p.p.č. 433/8 v k.ú. Židovice nad Labem o obvodu kmene měřeného ve výšce 130 cm nad zemí 220 cm.
2. Akát trnovník rostoucí na pp. č. 433/8 v k.ú. Židovice nad Labem o obvodu kmene měřeného ve 130 cm nad zemí 190 cm.

Žadateli se stanovují následující podmínky:

- dřevina bude smýcena v souladu s výše citovaným zákonem
- pokácení provede žadatel na vlastní náklady a nebezpečí
- pokácení bude provedeno tak, aby nedošlo k ohrožení nebo poškození sousedních objektů, ani zdraví osob
- pokácení může být provedeno po nabytí právní moci tohoto rozhodnutí ve smyslu ustanovení § 73 zákona č. 500/2004 Sb., o správním řád (dále jen „správní řád“)

B) ke kompenzaci ekologické újmy vzniklé pokácením dřeviny se v souladu s ustanovení § 9 odst. 1 zákona **u k l á d á** žadateli provedení náhradní výsadby:

- v rámci akce „Židovice _ revitalizace tůň“ budou vysázeny jiné vhodnější dřeviny.
- výsadba bude provedena ve vegetačně příhodném období do dvou let po odstranění výše uvedené dřeviny

O d ů v o d n ě n í

Dne 5.12.2017 bylo podáním učiněným Obcí Židovice zahájeno správní řízení ve věci žádosti pokácení výše uvedených dřevin rostoucích mimo les a to dvou akátů v katastrálním území Židovice v souladu s ustanovením § 8 odst. 1 zákona a § 8 Vyhlášky MŽP č. 395/1992 Sb. Řízení bylo zahájeno na základě usnesení Zastupitelstva obce ze dne 20.11.2017 č. usnesení 2017/11/9/b.

Obecní úřad Židovice upustil od místního šetření, neboť mu jsou místní poměry dobře známy.

Důvodem povolení pokácení shora uvedených dřevin je jejich špatný zdravotní stav. Jde o invazivní dřeviny, které svými kořeny poškozují cyklostezku a padajícími větvemi ohrožují zdraví projíždějících cyklistů.

Orgán ochrany přírody ke kompenzaci vzniklé ekologické újmy vzniklé pokácením dřeviny v souladu s § 9 odst. 1 výše citovaného zákona uložil žadateli provedení náhradní výsadby.

Na základě výše uvedených skutečností po vyhodnocení funkčního a estetického významu dřevin rozhodl správní orgán tak, jak je uvedeno ve výroku tohoto rozhodnutí.

Poučení o odvolání

Proti tomuto rozhodnutí lze podat odvolání podle § 81 správního řádu, a to do 15 dnů po jeho oznámení ke Krajskému úřadu Ústeckého kraje, odboru životního prostředí a zemědělství, který o odvolání rozhodne, a to cestou Obecního úřadu Židovice, u něž se odvolání podává. Lhůta pro podání odvolání se počítá ode dne následujícího po doručení písemného vyhotovení rozhodnutí, nejpozději však po uplynutí desátého dne ode dne, kdy bylo nedoručené a uložené rozhodnutí připraveno k vyzvednutí. Podané odvolání má odkladný účinek. Odvolání jen proti odůvodnění rozhodnutí je nepřípustné (dle § 82 odst. 1 správního řádu).



Ing. Miloslav Krejtný

starosta obce Židovice (pověřená osoba od zastupitelstva k podpisu Rozhodnutí za obecní úřad)

Rozdělovník (obdrží účastníci řízení do vlastních rukou podle § 27 správního řádu):


Obec Židovice

Zveřejněno: 5.12.2017

Sejmuto: 22.12.2017

ZÁSTAVBA OBCE ŽIDOVICE

k. ú. ŽIDOVICE NAD LABEM

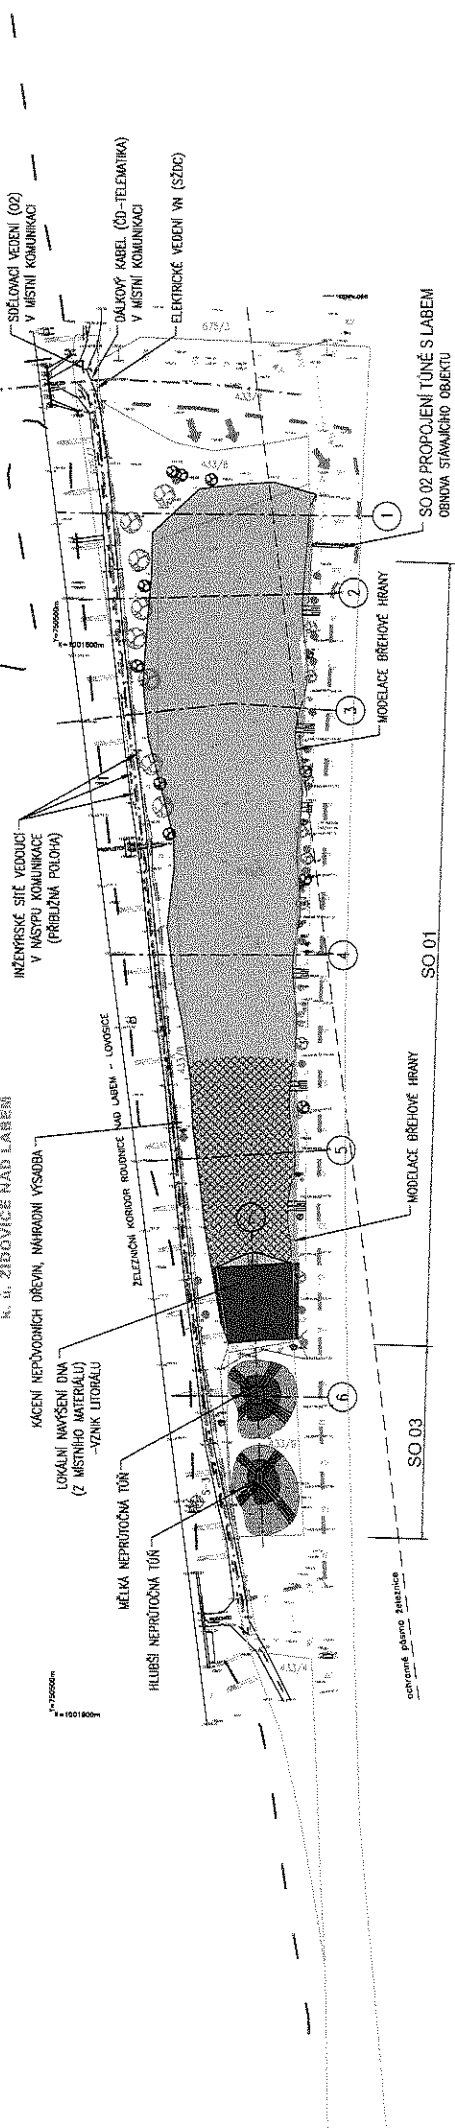


LEGENDA - STÁVAJÍCÍ STAV

- HRANICE KATASTRÁLNÍCH OZEMÍ
- HRANICE PARCEL NLE MŮ
- STÁVAJÍCÍ SBLUŽOVACÍ VEDENÍ (02)
- STÁVAJÍCÍ VEDENÍ VN PODZEMÍ (SŽDC)
- STÁVAJÍCÍ DALŠOVÝ KABEL PŘÍLOŽ (02-TELEMA)
- OSY TOKU, ADMINISTRATIVNÍ AŤ LABE
- HRANICE PLOŠNĚNÍ OBYVŮ
- ZAPLOŠOVÉ OZEMÍ OBYVŮ
- VODNÍ PLOCHA
- ARCHIVNÍ MŤ (sč. zpráva B)

LEGENDA - NOVÝ STAV

- OBVOD STAVĚNÍ
- PŘÍLEŽNOSTNÍ CESTY - OSY
- PŘÍLEŽNOSTNÍ STAVĚNÍ
- NÁVRH ÚPRAVY BŘEHOVÉ HRANY
- NEPŘÍTOČNÁ TŮŤ
- NÁVRŽENÁ ZONA OBHRAŤOVÁNÍ (PŘÍLEŽNOSTNÍ)
- OPĚVNĚNÉ VÝZTUŽI MÍSTNÍHO MATERIÁLU PRO LITORÁL
- TŮŤ, KOPANÁ - Hrubá vrstva do 0,6 mep. 1,0m
- ZATRAVNĚNÍ POKRYTÍ

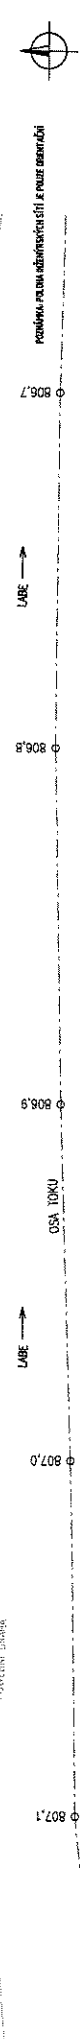

INDCON s.r.o. Zlínická 101/182, 110 00 Praha 1, Česká republika, tel.: +420 251 019 331, IČ: 64939511, DIČ: CZ64939511		Autoregace:	Práce:
Vypracoval:	Ing. Josef Zelenka	Autoregace:	
Kontrola:	Ing. Radka Michalová Popelková	Formát:	600x297
Investor:	Ing. Josef Zelenka	Stupeň:	DUR
Objekt:	Povodň Labe, státní podnik Vita Nejedlého 951, 50003 Hradec Králové	Číslo výkresu:	345
Stavba:	Labe, Židovice, revitalizace tuně, č. 259160001	Číslo přílohy:	C.4
Číslo výkresu:	C. Srovnání výkres	Měřítko:	1:1000
Objekt:	Koordinátní situace výkres		