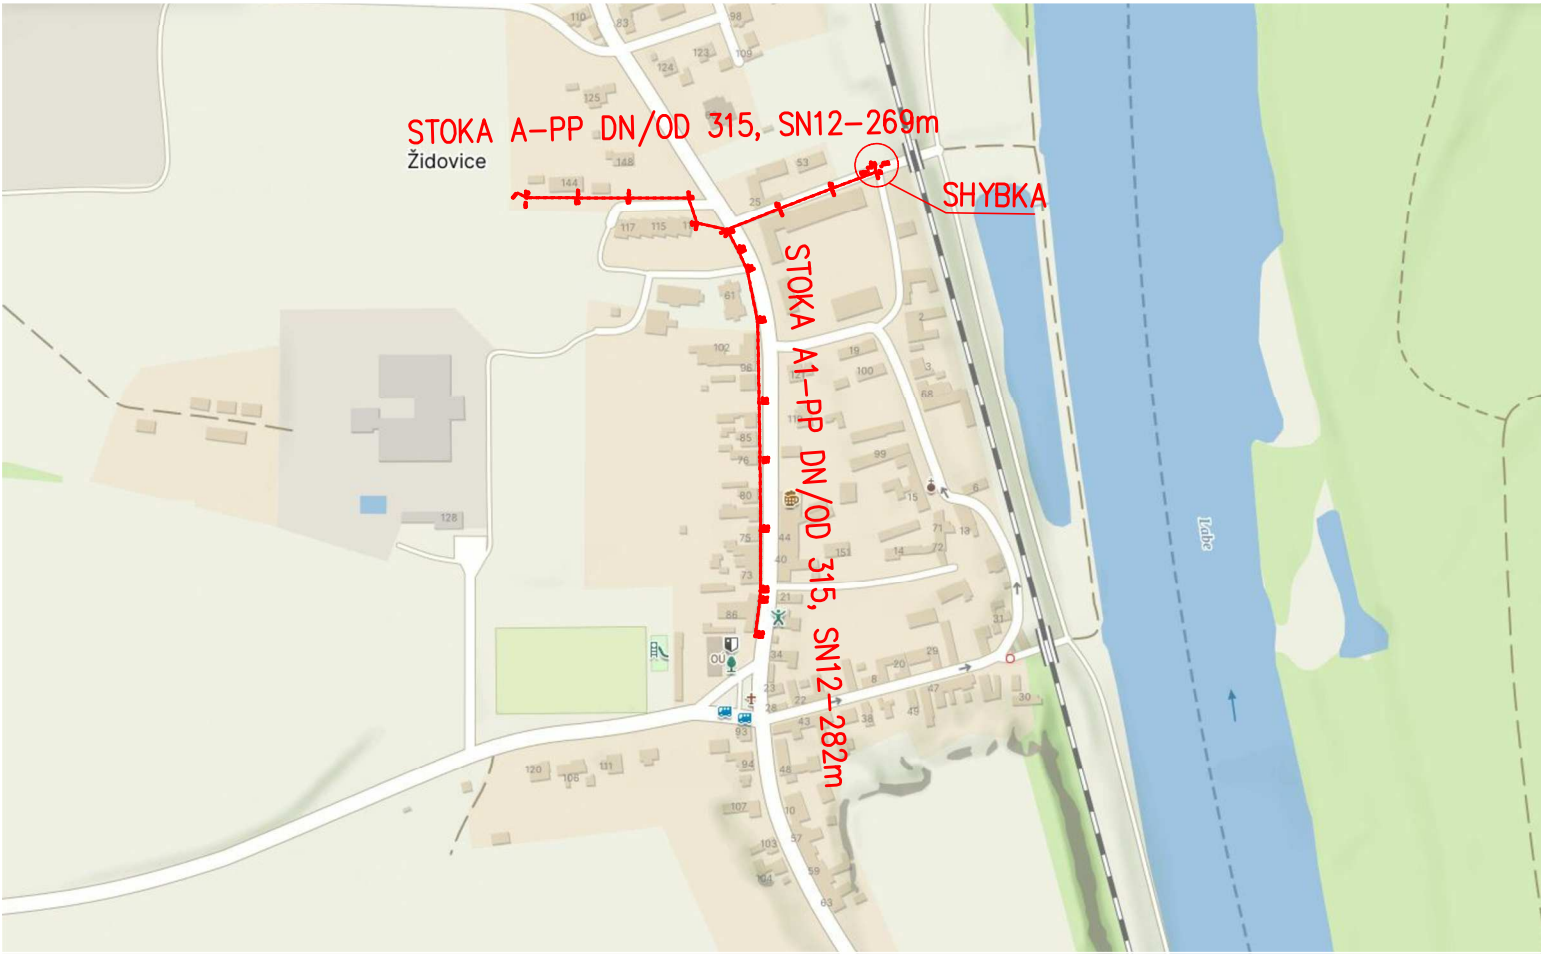
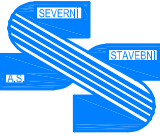


VYPRACOVAL		KRESLIL		ZODP. PROJEKTANT		 Severní stavební a.s. Masarykova 633 400 01 Ústí nad Labem IČO: 467 09 479 Tel: 472 742 929	
Ing. Jan Bělík ml.		Vojtěch Hamala		Ing. Jan Bělík ml.			
Vojtěch Hamala							
KRAJ: Ústecký		OBEC: Židovice					
INVESTOR: Obec Židovice, Židovice 78, 411 83 Hrobce							
AKCE: ŘEŠENÍ HAVARIJNÍHO STAVU KANALIZACE V ŽIDOVICÍCH STOKA A, SHYBKA, A1 a A2 (realizace STOKA A a A1)						FORMÁT	A4
						DATUM	06/2025
						STUPEŇ	DPS
						ČÍSLO PROJEKTU	1080.23.24
						MĚŘITKO	1:5000
OBSAH VÝKRESU:						ČÍSLO PARÉ	ČÍSLO VÝKRESU
SITUACE ŠIRŠÍCH VZTAHŮ							C1