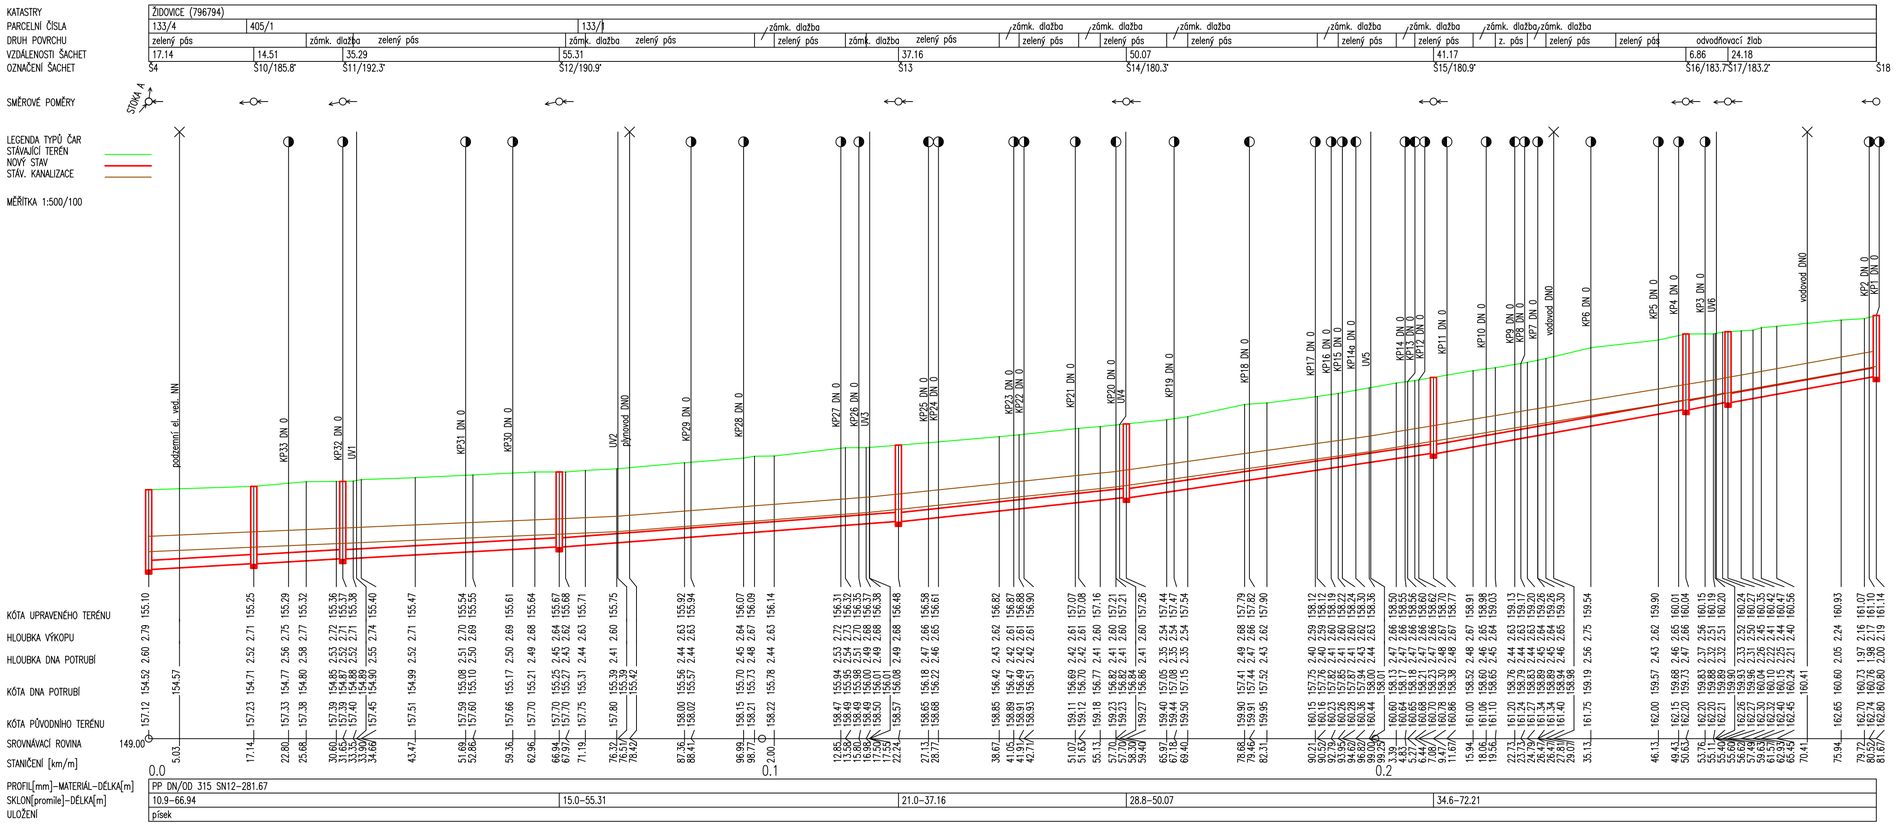

VYPRACOVAL	KRESLIL	ZODP. PROJEKTANT
Ing. Jan Bělík ml.	Vojtěch Hamala	Ing. Jan Bělík ml.
Vojtěch Hamala		
KRAJ: Ústecký	OBEC: Židovice	

INVESTOR: Obec Židovice, Židovice 78, 411 83 Hrobce

Severní stavební a.s.
Masarykova 633
400 01 Ústí nad Labem
IČO: 467 09 479 Tel: 472 742 929

AKCE:

ŘEŠENÍ HAVARIJNÍHO STAVU

KANALIZACE V ŽIDOVICÍCH STOKA A, SHYBKA, A1 a A2

(realizace STOKA A a A1)

OBSAH VÝKRESU:

PODÉLNÝ PROFIL - STOKA A1

FORMÁT	4 x A4
DATUM	06/2025
STUPEŇ	DPS
ČÍSLO PROJEKTU	1080.23.24
MĚŘÍTKO	1:500/1:100
ČÍSLO PARÉ	
ČÍSLO VÝKRESU	D1.2