



VZOROVÝ ŘEZ ULIČNÍCH VPUSTÍ UVx a NÁPOJENÍ VÝKOPU NA KOMUNIKACI

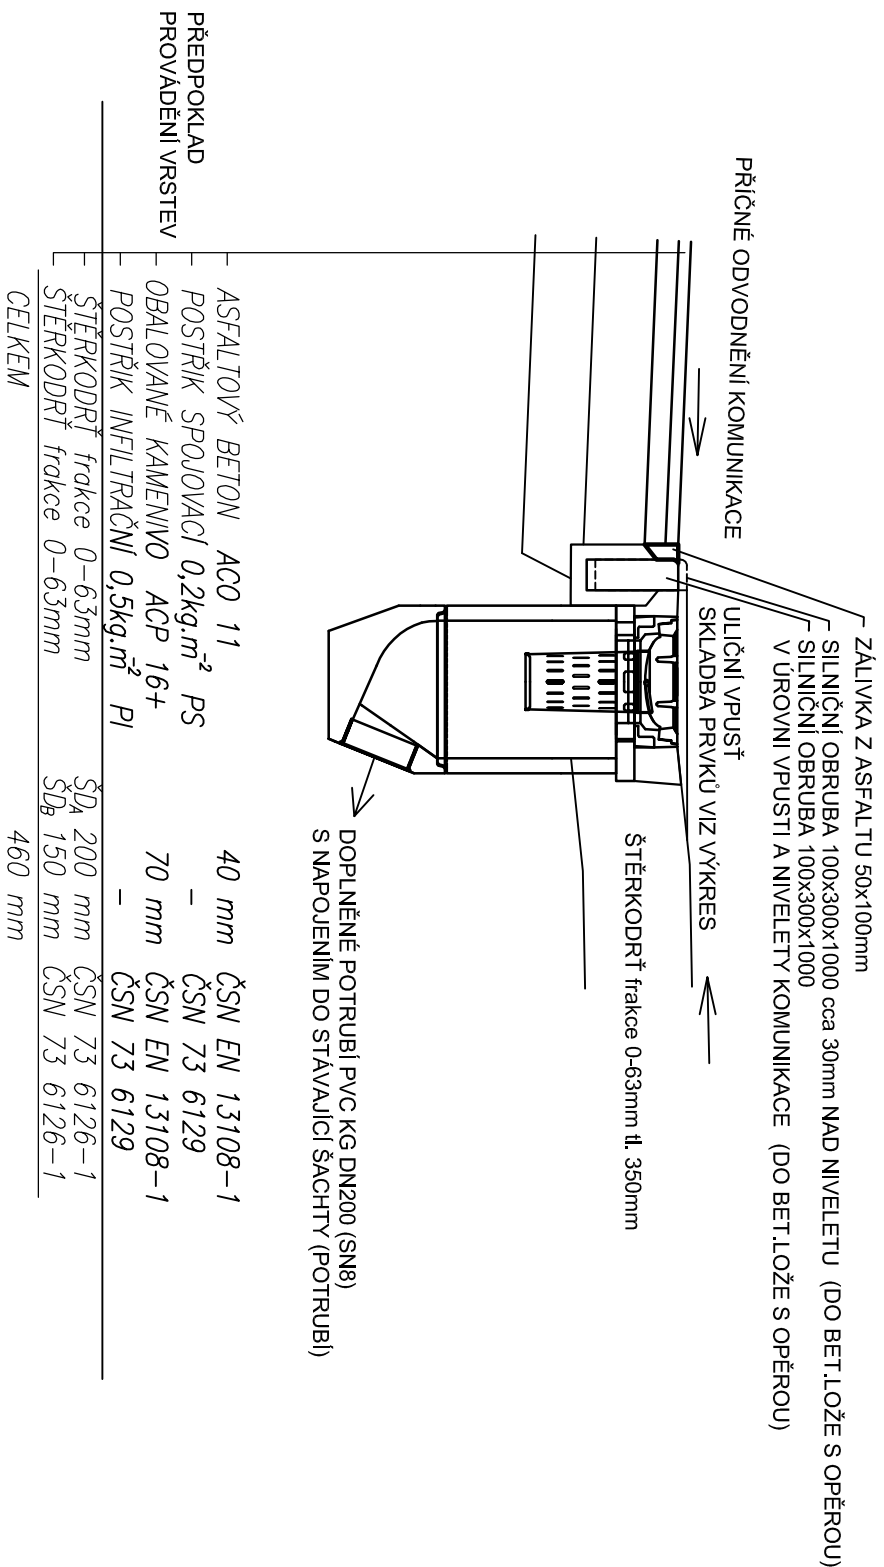

VZOROVÝ ŘEZ ULIČNÍCH VPUSTÍ UVx a NAPOJENÍ VÝKOPU NA KOMUNIKACI

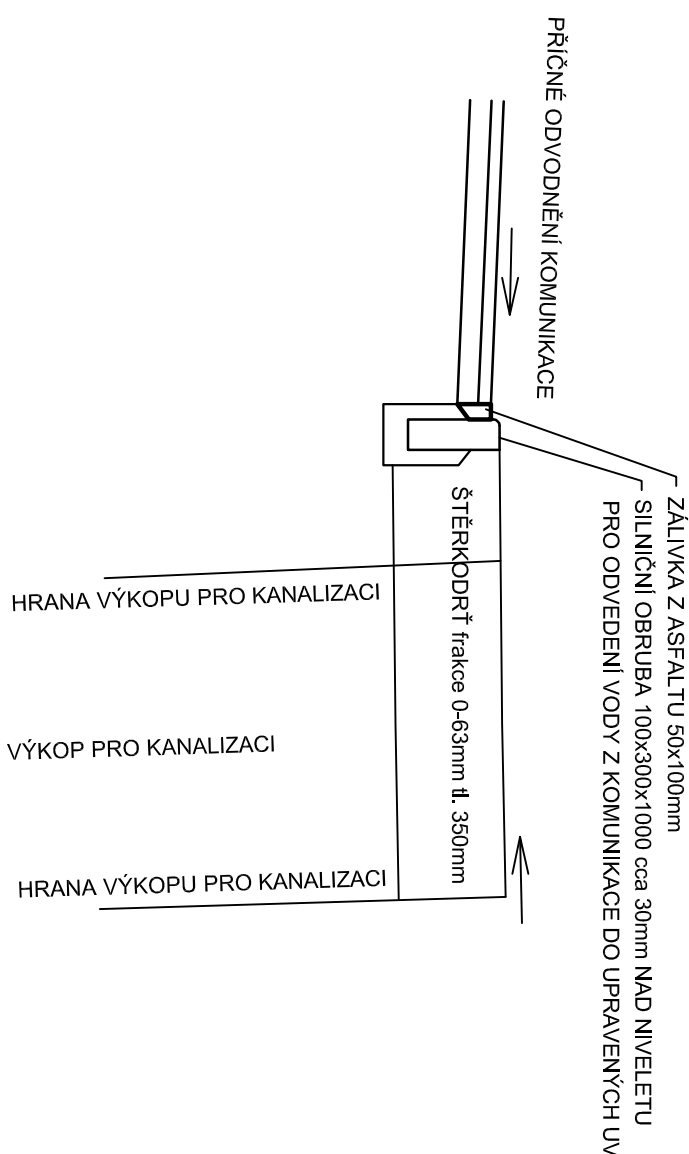

konstrukce v místě sjezdů – chodníkových přejezdů:


betonový obrubník 50 200 500mm

BETONOVÁ ZAMKOVÁ DLAŽBA	DL I	80 mm	ČSN 73 6131
LOŽE DLAŽBY DRŤ FRAKCE 4–8mm	L	40 mm	ČSN 73 6131
ŠTERKODRŤ frakce 0–63mm	Šb ₆	250 mm	ČSN 73 6126–1
CELKEM		370 mm	

POKLOP – variatně litina


DNO

**DNO S VÝTOKEM PRO PVC UN DN 200
450/380/1d UN**

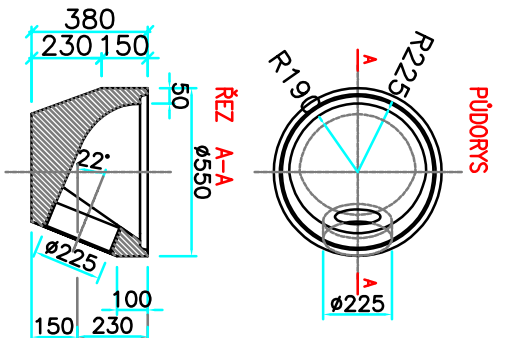


SKRUŽE HORNÍ

450/555/5d

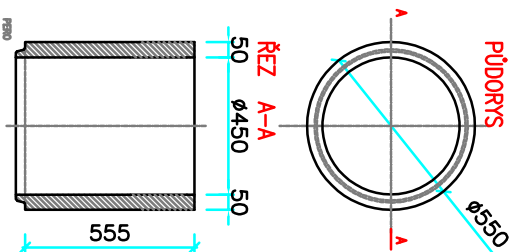

VYROVNÁVACÍ PRSTENEC


390/60/100
PUDORYS

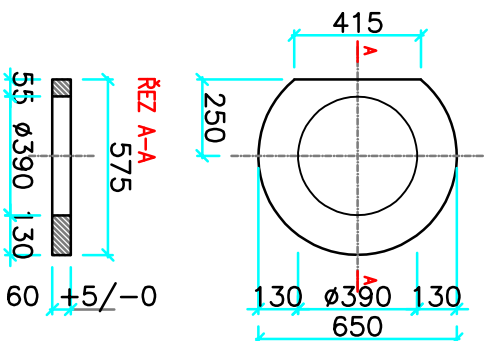

POKLAD BETONOVÝ

550/100 - D400
550/100 - B125

PŪDORYS POKLOPU

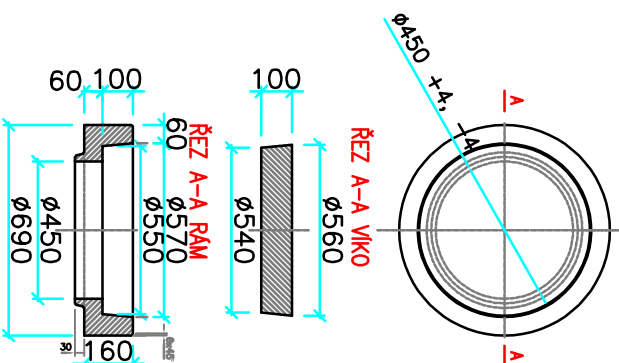

VYPRACOVAL		KRESLIL	ZODP. PROJEKTANT
Ing. Jan Bělik ml.		Vojtěch Hamala	Ing. Jan Bělik ml.
Vojtěch Hamala			
KRAJ:	Ústecký	OBEC:	Židovice
INVESTOR: Obec Židovice, Židovice 78, 411 83 Hrobce			
AKCE: ŘEŠENÍ HAVARIJNÍHO STAVU			
KANALIZACE V ŽIDOVICÍCH STOKA A,			
SHYBKA, A1 a A2			
(realizace STOKA A a A1)			
OBSAH VÝKRESU:			
VZOROVÝ PŘÍČNÍ ŘEZ UV A NAPOJ. KOMUNIKACE			