


VZOROVÝ ŘEZ ULOŽENÍ POTRUBÍ PŘÍPOJEK

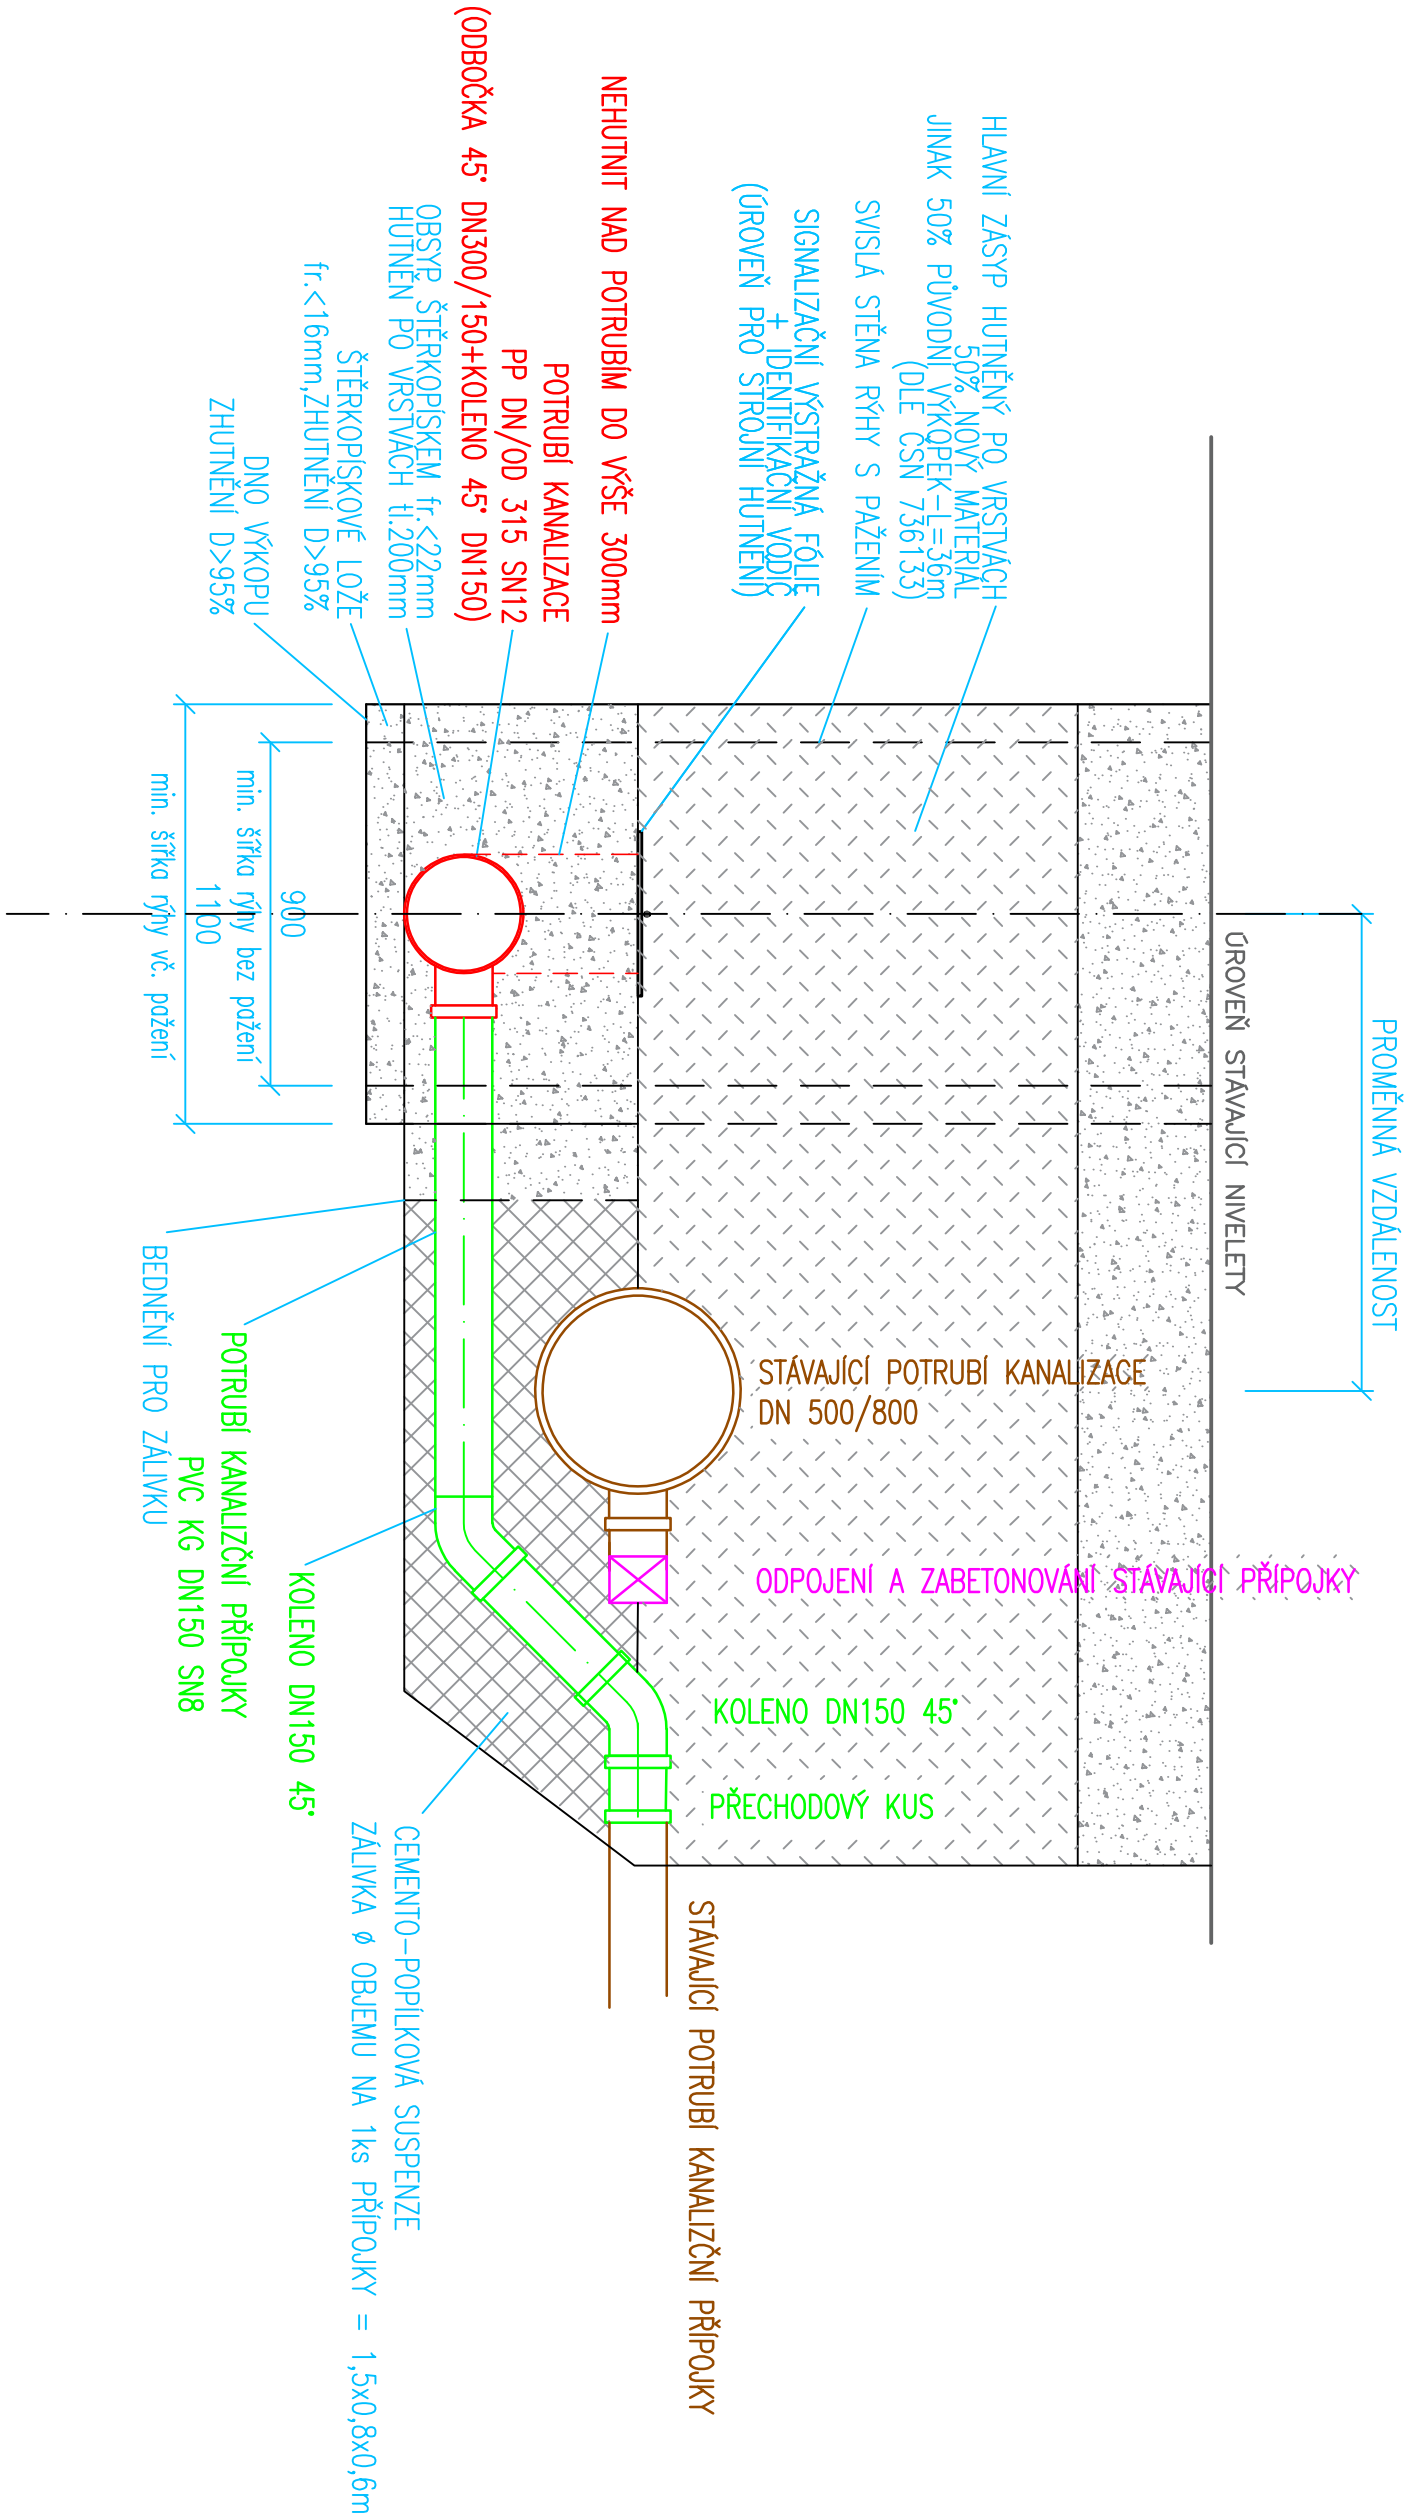

VYPRACOVAL		KRESLIL	ZODP. PROJEKTANT
Ing. Jan Belík ml.		Vojtěch Hamala	Ing. Jan Belík ml.
Vojtěch Hamala			
KRAJ:	Ústecký	OBEC:	Židovice
INVESTOR: Obec Židovice, Židovice 78, 411 83 Hrobce			
AKCE: ŘEŠENÍ HAVARIJNÍHO STAVU			
KANALIZACE V ŽIDOVICÍCH STOKA A,			
SHYBKA, A1 a A2			
(realizace STOKA A a A1)			
OBSAH VÝKRESU:			
VZOROVÝ ŘEZ PŘEPOJENÍ POTRUBÍ PŘÍPOJEK			

	
Severní stavební a.s.	
Masarykova 633	
400 01 Ústí nad Labem	
IČO: 467 09 479 Tel: 472 742 929	

FORMÁT	2 x A4
DATUM	06/2025
STUPĚŇ	DPS
ČÍSLO PROJEKTU	1080.23.24
MĚŘÍTKO	1:20
ČÍSLO PARÉ	ČÍSLO VÝKRESU
	D5.1