


PODÉLNÝ ŘEZ

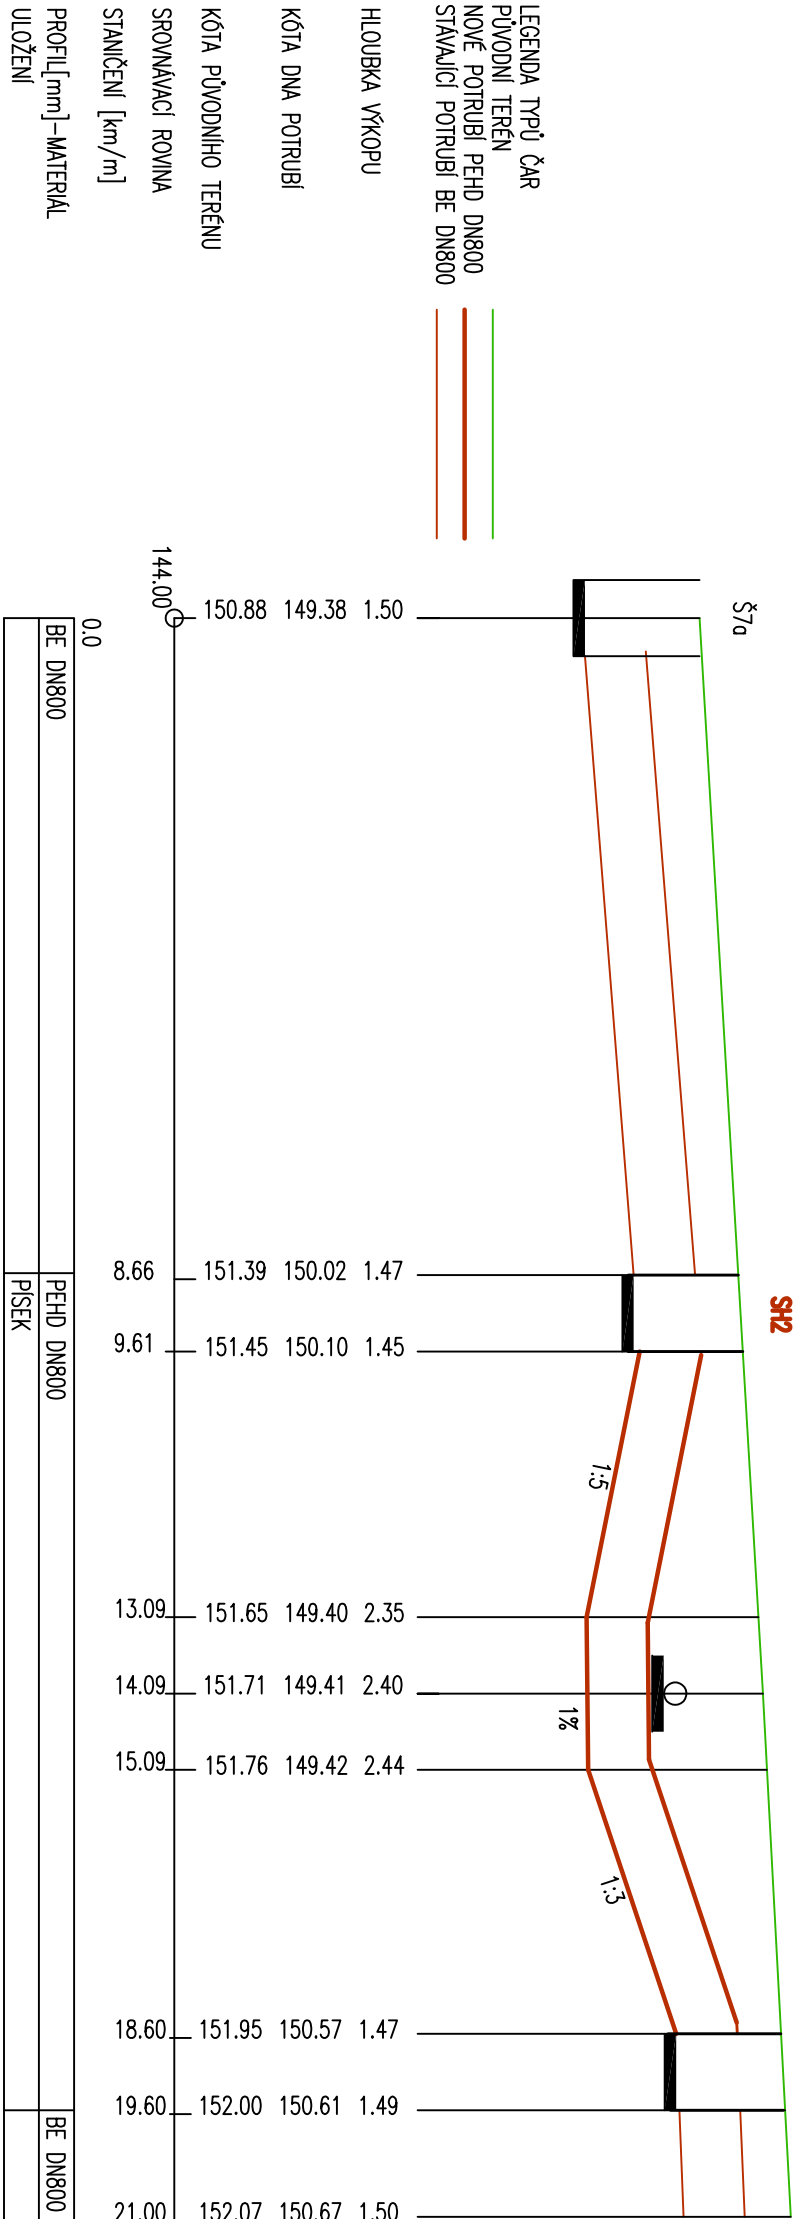

POZNÁMKA:

PODÉLNÝ PROFIL BYL PŘEVZATÝ Z DOKUMENTACE PRO STAVEBNÍ POVOLENÍ. UPŘESNĚNÍ
ULOŽENÍ POTRUBÍ A OSAZENÍ SHYBKY BUDE ŘEŠENO PŘI STAVBĚ S PROJEKTANTEM PO
ODKRYTÍ SKUTEČNÉHO STAVU POTRUBÍ.

VYPRACOVAL	KRESLIL	ZODP. PROJEKTANT
Ing. Jan Bělík ml.	Vojtěch Hamala	Ing. Jan Bělík ml.
Vojtěch Hamala		
KRAJ: Ústecký	OBEC:	Židovice
INVESTOR: Obec Židovice, Židovice 78, 411 83 Hroboce		
AKCE: ŘEŠENÍ HAVARIJNÍHO STAVU		
KANALIZACE V ŽIDOVICÍCH STOKA A,		
SHYBKA, A1 a A2		
(realizace STOKA A a A1)		
OBSAH VÝKRESU:		ČÍSLO VÝKRESU
PODÉLNÝ PROFIL SHYBKY		D6

Severní

stavební a.s.

Masarykova 633

400 01 Ústí nad Labem

IČO: 467 09 479 Tel: 472 742 929

Severní

stavební

400 01 Ústí nad Labem

IČO: 467 09 479 Tel: 472 742 929

FORMÁT	2 x A4
DATUM	06/2025
STUPEŇ	DPS
ČÍSLO PROJEKTU	1080.23.24
MĚŘÍTKO	1:100/1:100
ČÍSLO PARÉ	ČÍSLO VÝKRESU