




POLICIE ČESKÉ REPUBLIKY
KRAJSKÉ ŘEDITELSTVÍ POLICIE
ÚSTECKÉHO KRAJE
ÚZEMNÍ ODBOR VNĚJŠÍ SLUŽBY
DPRÁVNÍ INSPEKTORÁT LITOMĚŘICE

Odsouhlaseno dne: **10.7.2018**
 Č. j. KRPU-**15284-1** IČJ-20.....**10**...-040606
 Platnost omezena do: **9.4.-12.8.2018** Podpis:

inpr. Jaromír Galia


§77/2b z.č. 361/2000 Sb.
§25/1 z.č. 13/1997 Sb.

Policie České republiky, jakožto dotčený orgán vydávající závazné stanovisko, s předloženým návrhem souhlasí, neboť odpovídá obecným požadavkům na bezpečnost a plynulost provozu na pozemních komunikacích.



L+L - dopravní značení a zařízení
 Milan Lipš, Okna 24, 412 01 Litoměřice 1
 IČ: 47322551, DIČ: CZ5501260721

Vypracoval: Bc. Tomáš Lipš. Milan Lipš jun.	Kontroloval: Bc. Tomáš Lipš. Milan Lipš	Vedoucí projektu: Bc. Tomáš Lipš		
KÚ : Doksany, Nové Dvory	Kraj: Ústecký	Datum:	02/2018	
Zhotovitel: N+N s.r.o., Nerudova 2215, 412 01 Litoměřice		Stupeň:		
Zakázka: Projekt na rekonstrukci silničního mostu ev. č. 608-023 Doksany		Číslo zakázky:	18000000	Číslo kopie:
		Počet formátů A4:		
Obsah: Objízdná trasa - BUS - linka Praha - Litoměřice		Číslo přílohy:	Měřítko:	
		1		

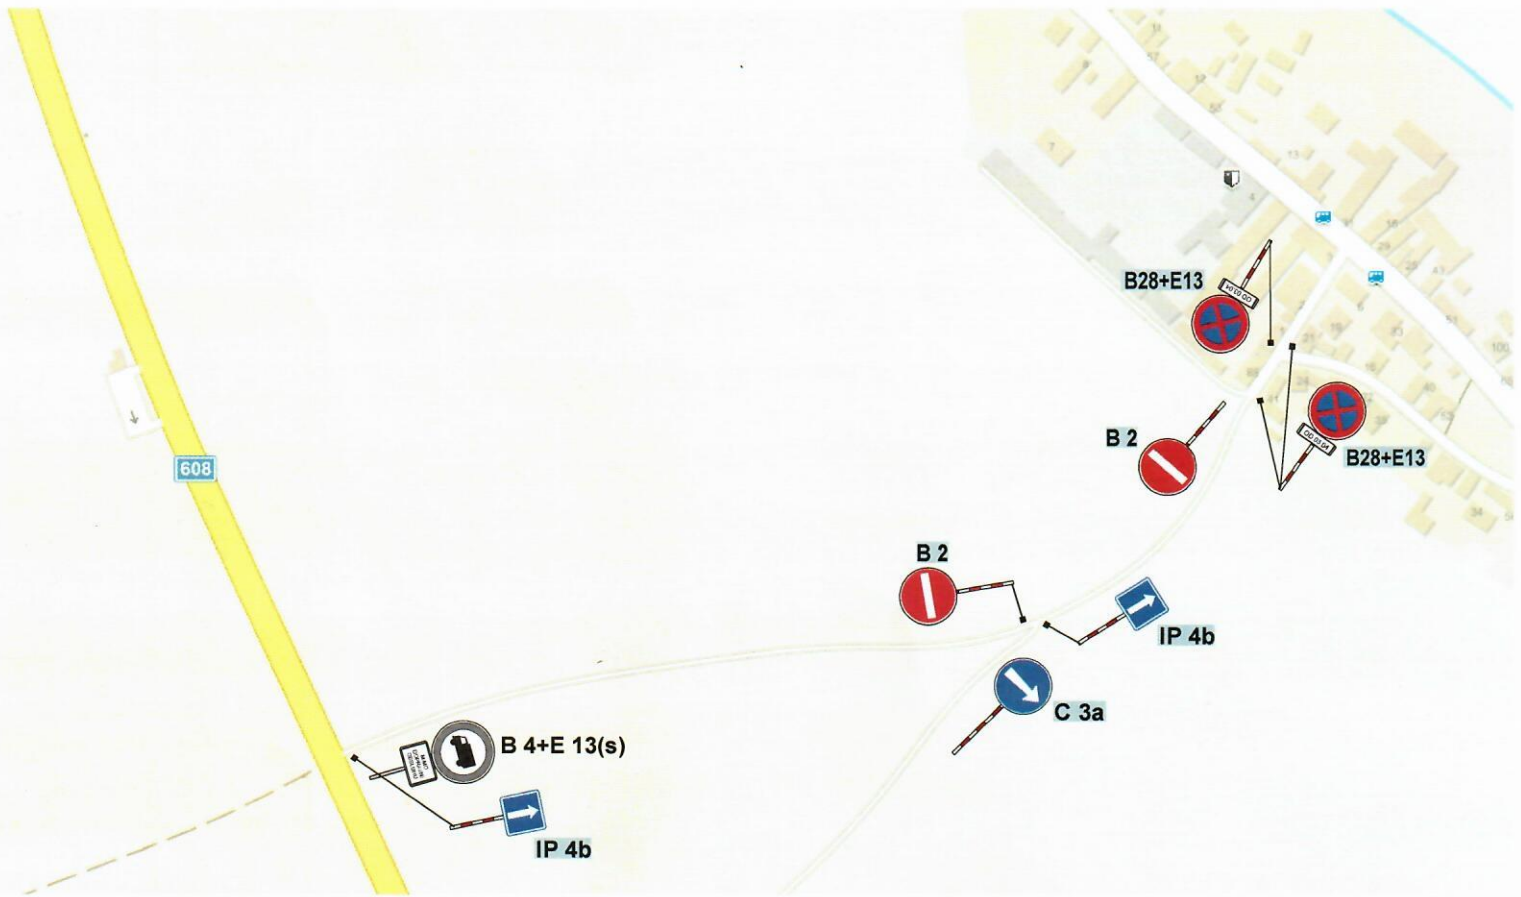


POLICIE ČESKÉ REPUBLIKY
KRAJSKÉ ŘEDITELSTVÍ POLICIE
ÚSTECKÉHO KRAJE
ÚZEMNÍ ODBOR VNĚJŠÍ SLUŽBY
DOPRAVNÍ INSPEKTORÁT LITOMĚŘICE

Odsouhlaseno dne: 18.1.2010
 Č. j. KRPU- 15284-1 / ČJ-20.....10 -040006
 Platnost omezena
 do: 94. - 12.8.2010 Podpis: inpor. Jaromír Galia

§77/2b z.č. 361/2000 Sb.
§25/1 z.č. 13/1997 Sb.

Policie České republiky, jakožto dotčený orgán vydávající závazné stanovisko, s předloženým návrhem souhlasí, neboť odpovídá obecným požadavkům na bezpečnost a plynulost provozu na pozemních komunikacích.



L+L - dopravní značení a zařízení
Milan Lipš, Okna 24, 412 01 Litoměřice 1
IČ: 47322551, DIČ: CZ5501260721

Vypracoval: Bc. Tomáš Lipš. Milan Lipš jun.	Kontroloval: Bc. Tomáš Lipš. Milan Lipš	Vedoucí projektu: Bc. Tomáš Lipš	
KÚ : Doksany, Nové Dvory	Kraj: Ústecký	Datum:	02/2018
Zhotovitel: N+N s.r.o., Nerudova 2215, 412 01 Litoměřice	Stupeň:		
Zakázka: Projekt na rekonstrukci silničního mostu ev. č. 608-023 Doksany	Číslo zakázky:	18000000	Číslo kopie:
	Počet formátů A4:		
Obsah: Objízdná trasa - BUS - linka Praha - Litoměřice - detail	Číslo přílohy:	2	Měřítko: