


VZOROVÝ PŘÍČNÝ ŘEZ 1:50

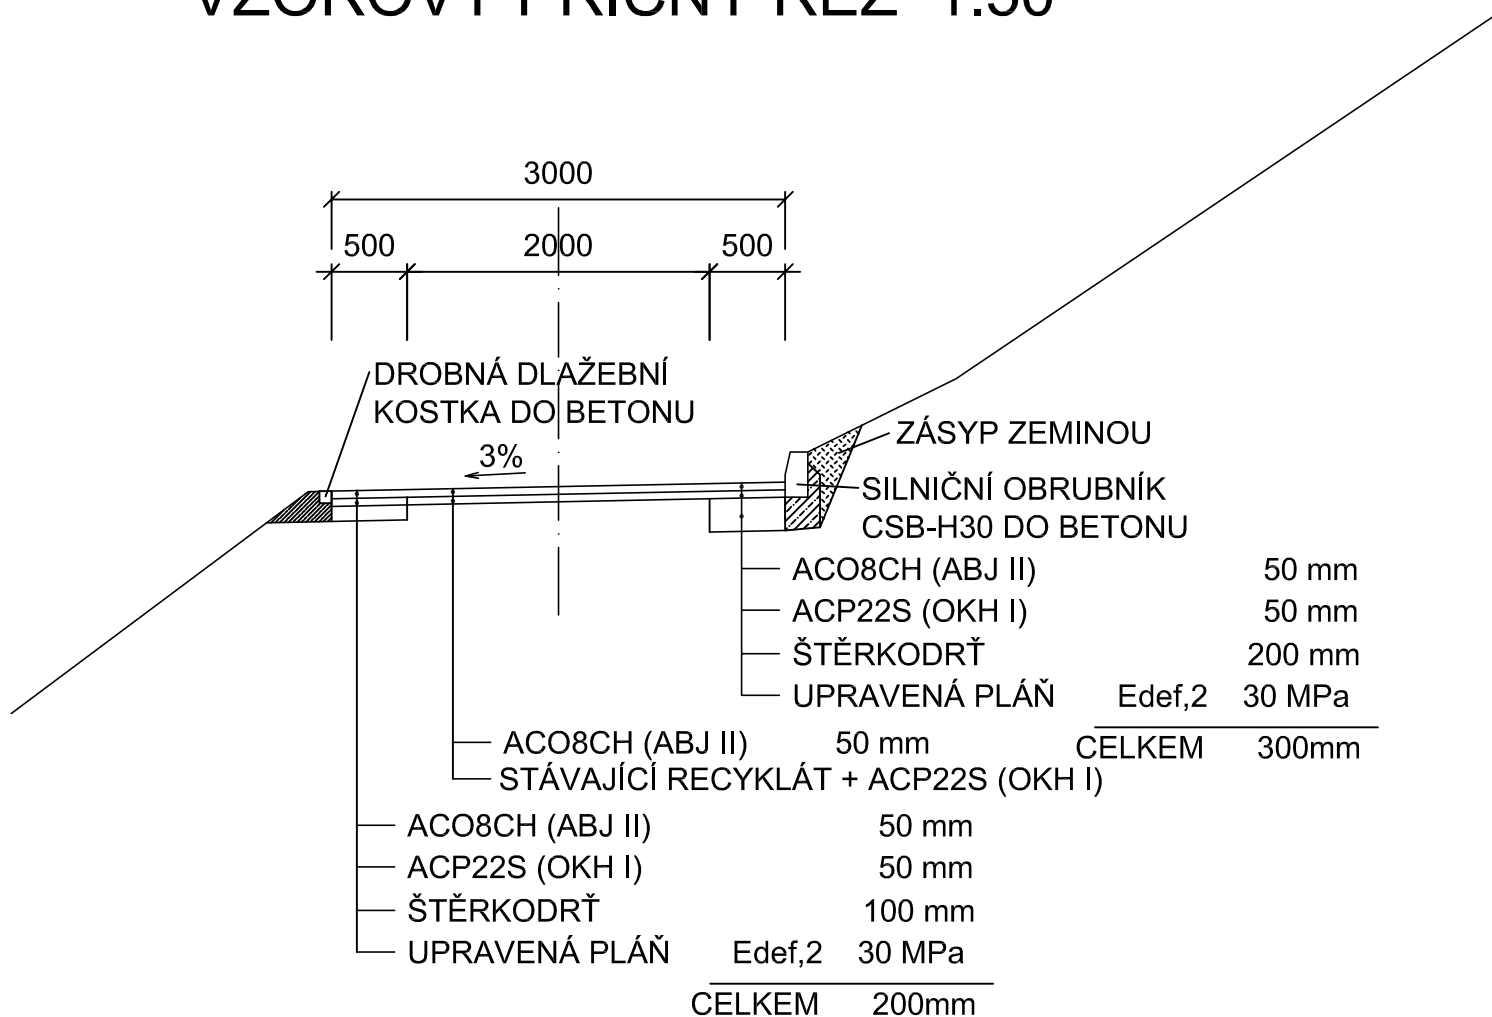

Odpovědný projektant: Ing. Jiří Zapletal		EMSTAV S.r.o. Na Popluží 821/11 400 01 Ústí nad Labem IČO 25 00 46 20	
Vypracoval: Ing. Jaroslav Vojř	Kreslil: Ing. J.Bělík ml., V.Hamala		
Kraj: Ústecký	Místo: Židovice		
Objednatel: Obec Židovice			
CYKLOSTEZKA ŽIDOVICE - ROUDNICE N.L.		Formát:	A4
VZOROVÝ PŘÍČNÝ ŘEZ		Datum:	05/2013
		Stupeň:	DSP
		Měřítko:	1 : 50
		Číslo zakázky:	
Výkres:		Číslo přílohy :	Číslo paré :
		D1	