




ŘEZ A1 km 0.010000 1:100

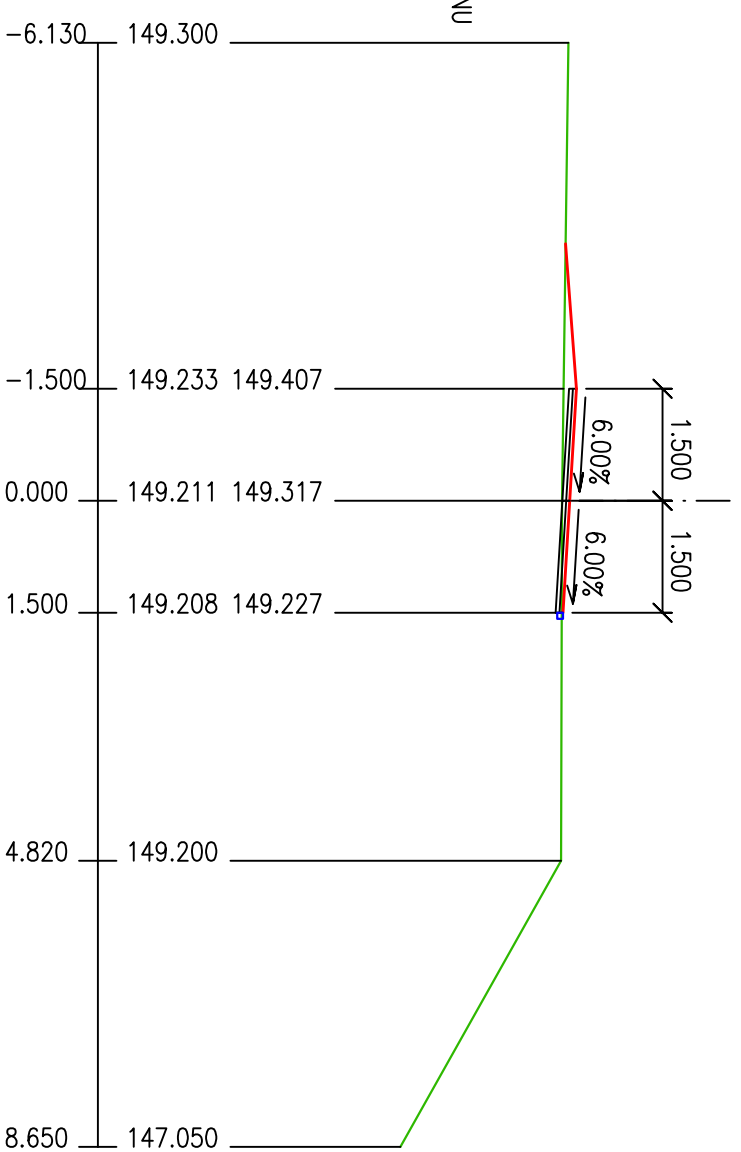


ŘEZ A2 km 0.100000 1:100

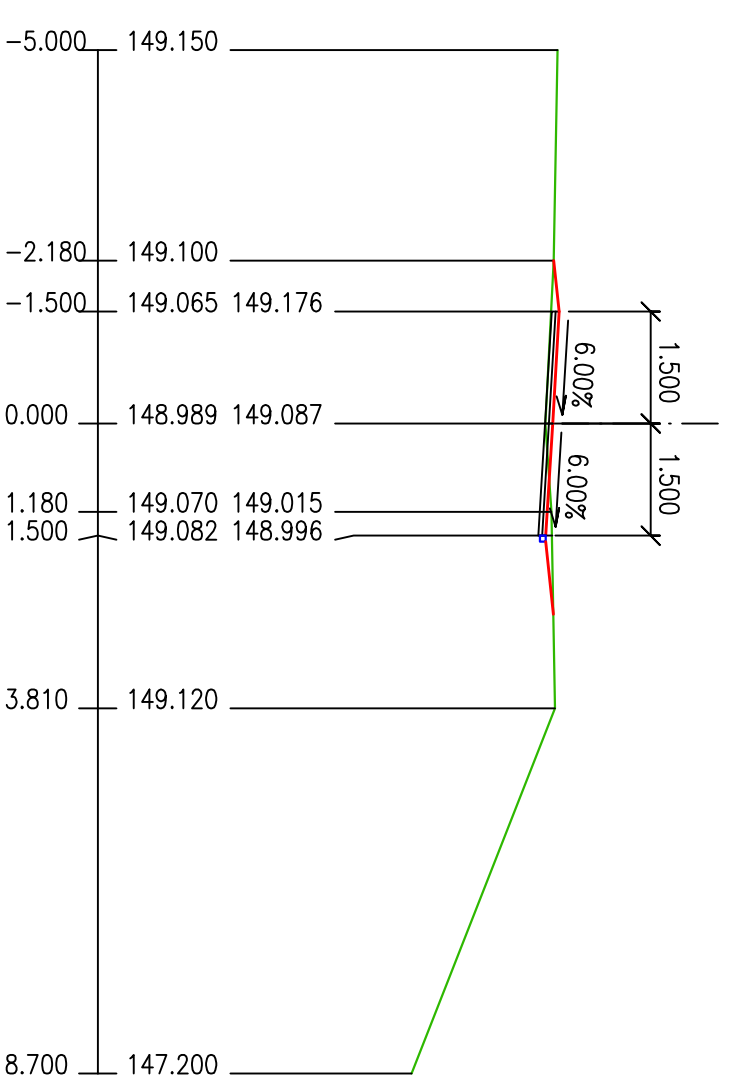


ŘEZ A3 km 0.200000 1:100

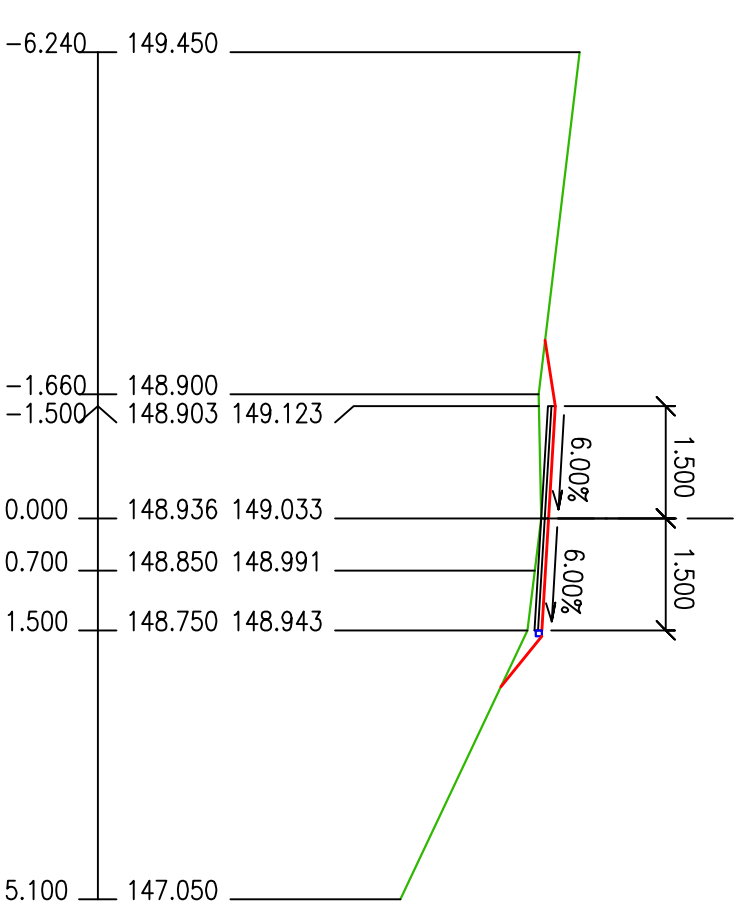


ŘEZ A4 km 0.300000 1:100

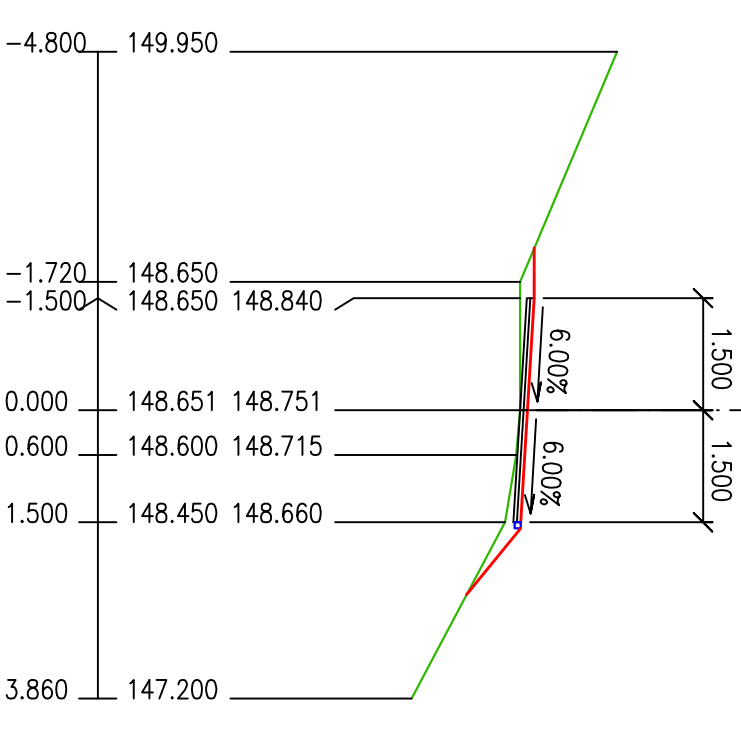


ŘEZ A5 km 0.325400 1:100

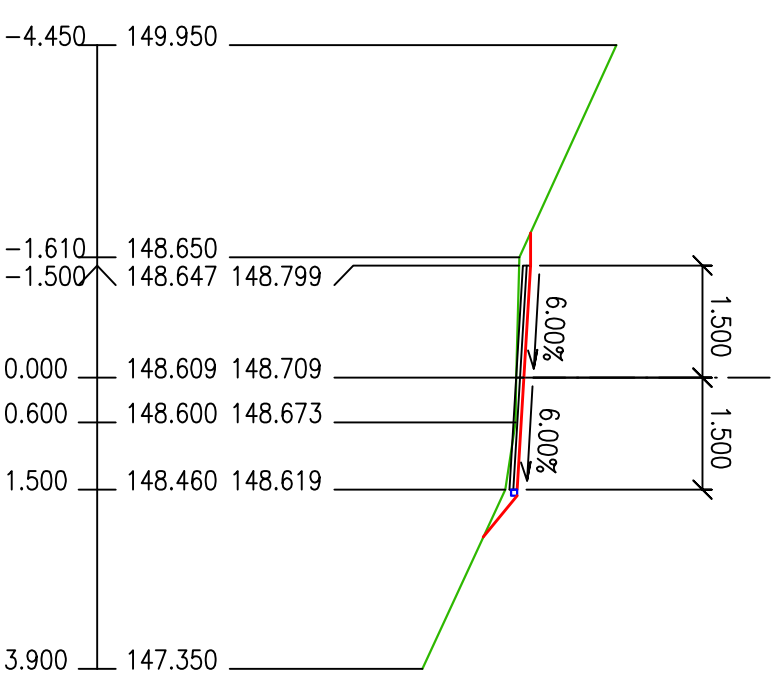


ŘEZ A6 km 0.400000 1:100

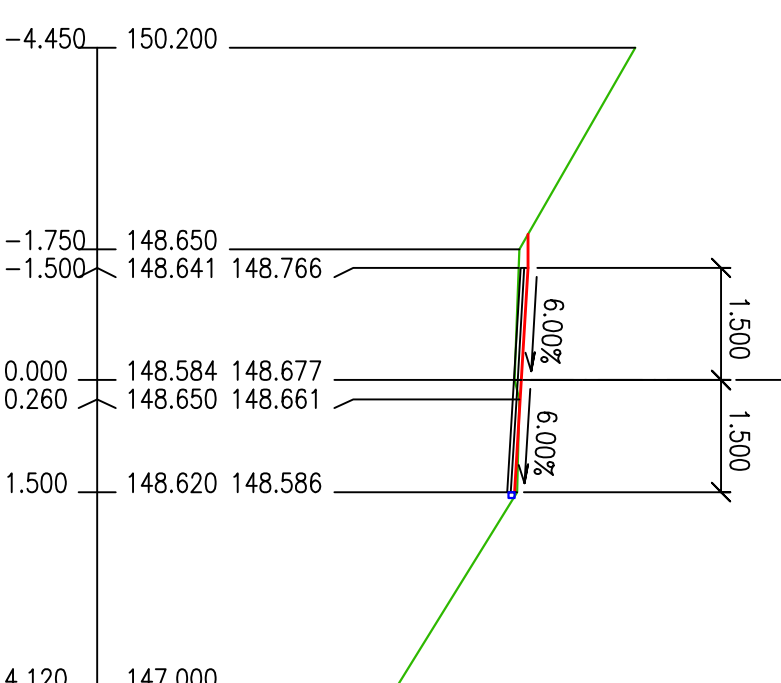

ŘEZ A7 km 0.500000 1:100

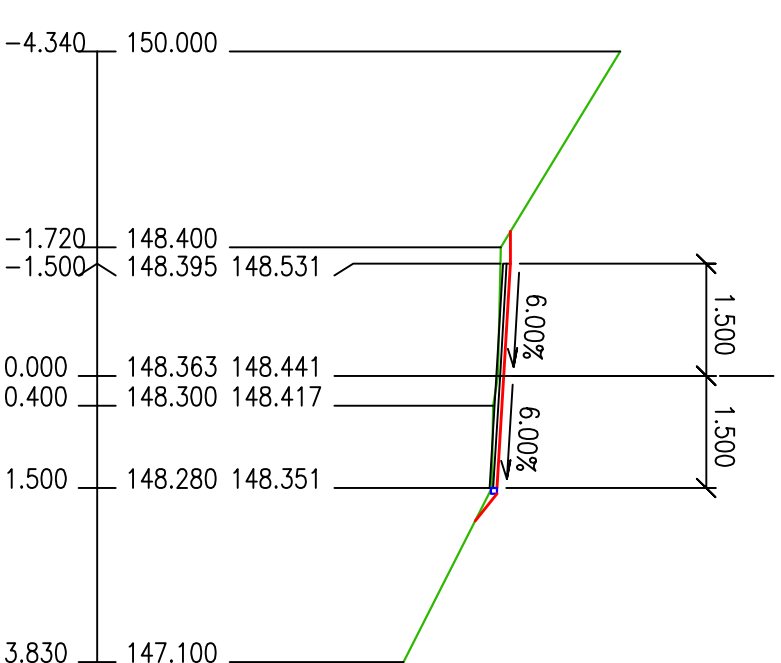

ŘEZ A8 km 0.604000 1:100

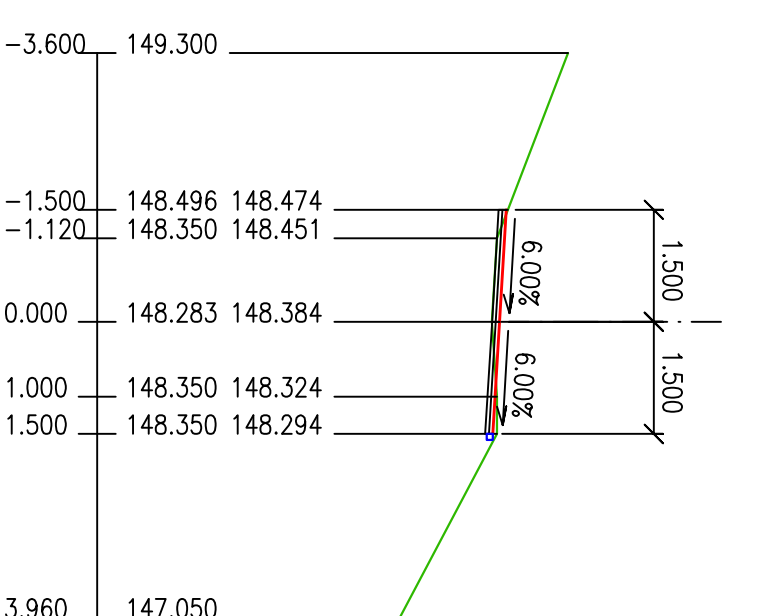

Odpovědný projektant: Ing. Jiří Zapletal		Kreslil: Ing. J. Bělík ml., V. Hamala	
Vypalovací: Ing. Jaroslav Vojtíš		Místo: Židovice	
Kraj: Ústecký		Objednatel: Obec Židovice	
<b>CYKLOSTEZKA ŽIDOVICE - HROBCE</b>			
Formát: 3x44		E M S T A V	
Datum: 05/2013		S.R.O.	
Stupeň: DSP		Na Popluží 821/11	
Měřítko: 1:100		400 01 Ustí nad Labem	
Číslo zadávkový: 1:100		IČO 25 00 46 20	
Číslo přílohy: D3		Číslo paré: 1	

Příloha: PŘÍČNÉ ŘEZY