


MĚŘÍTKO 1 : 5 000

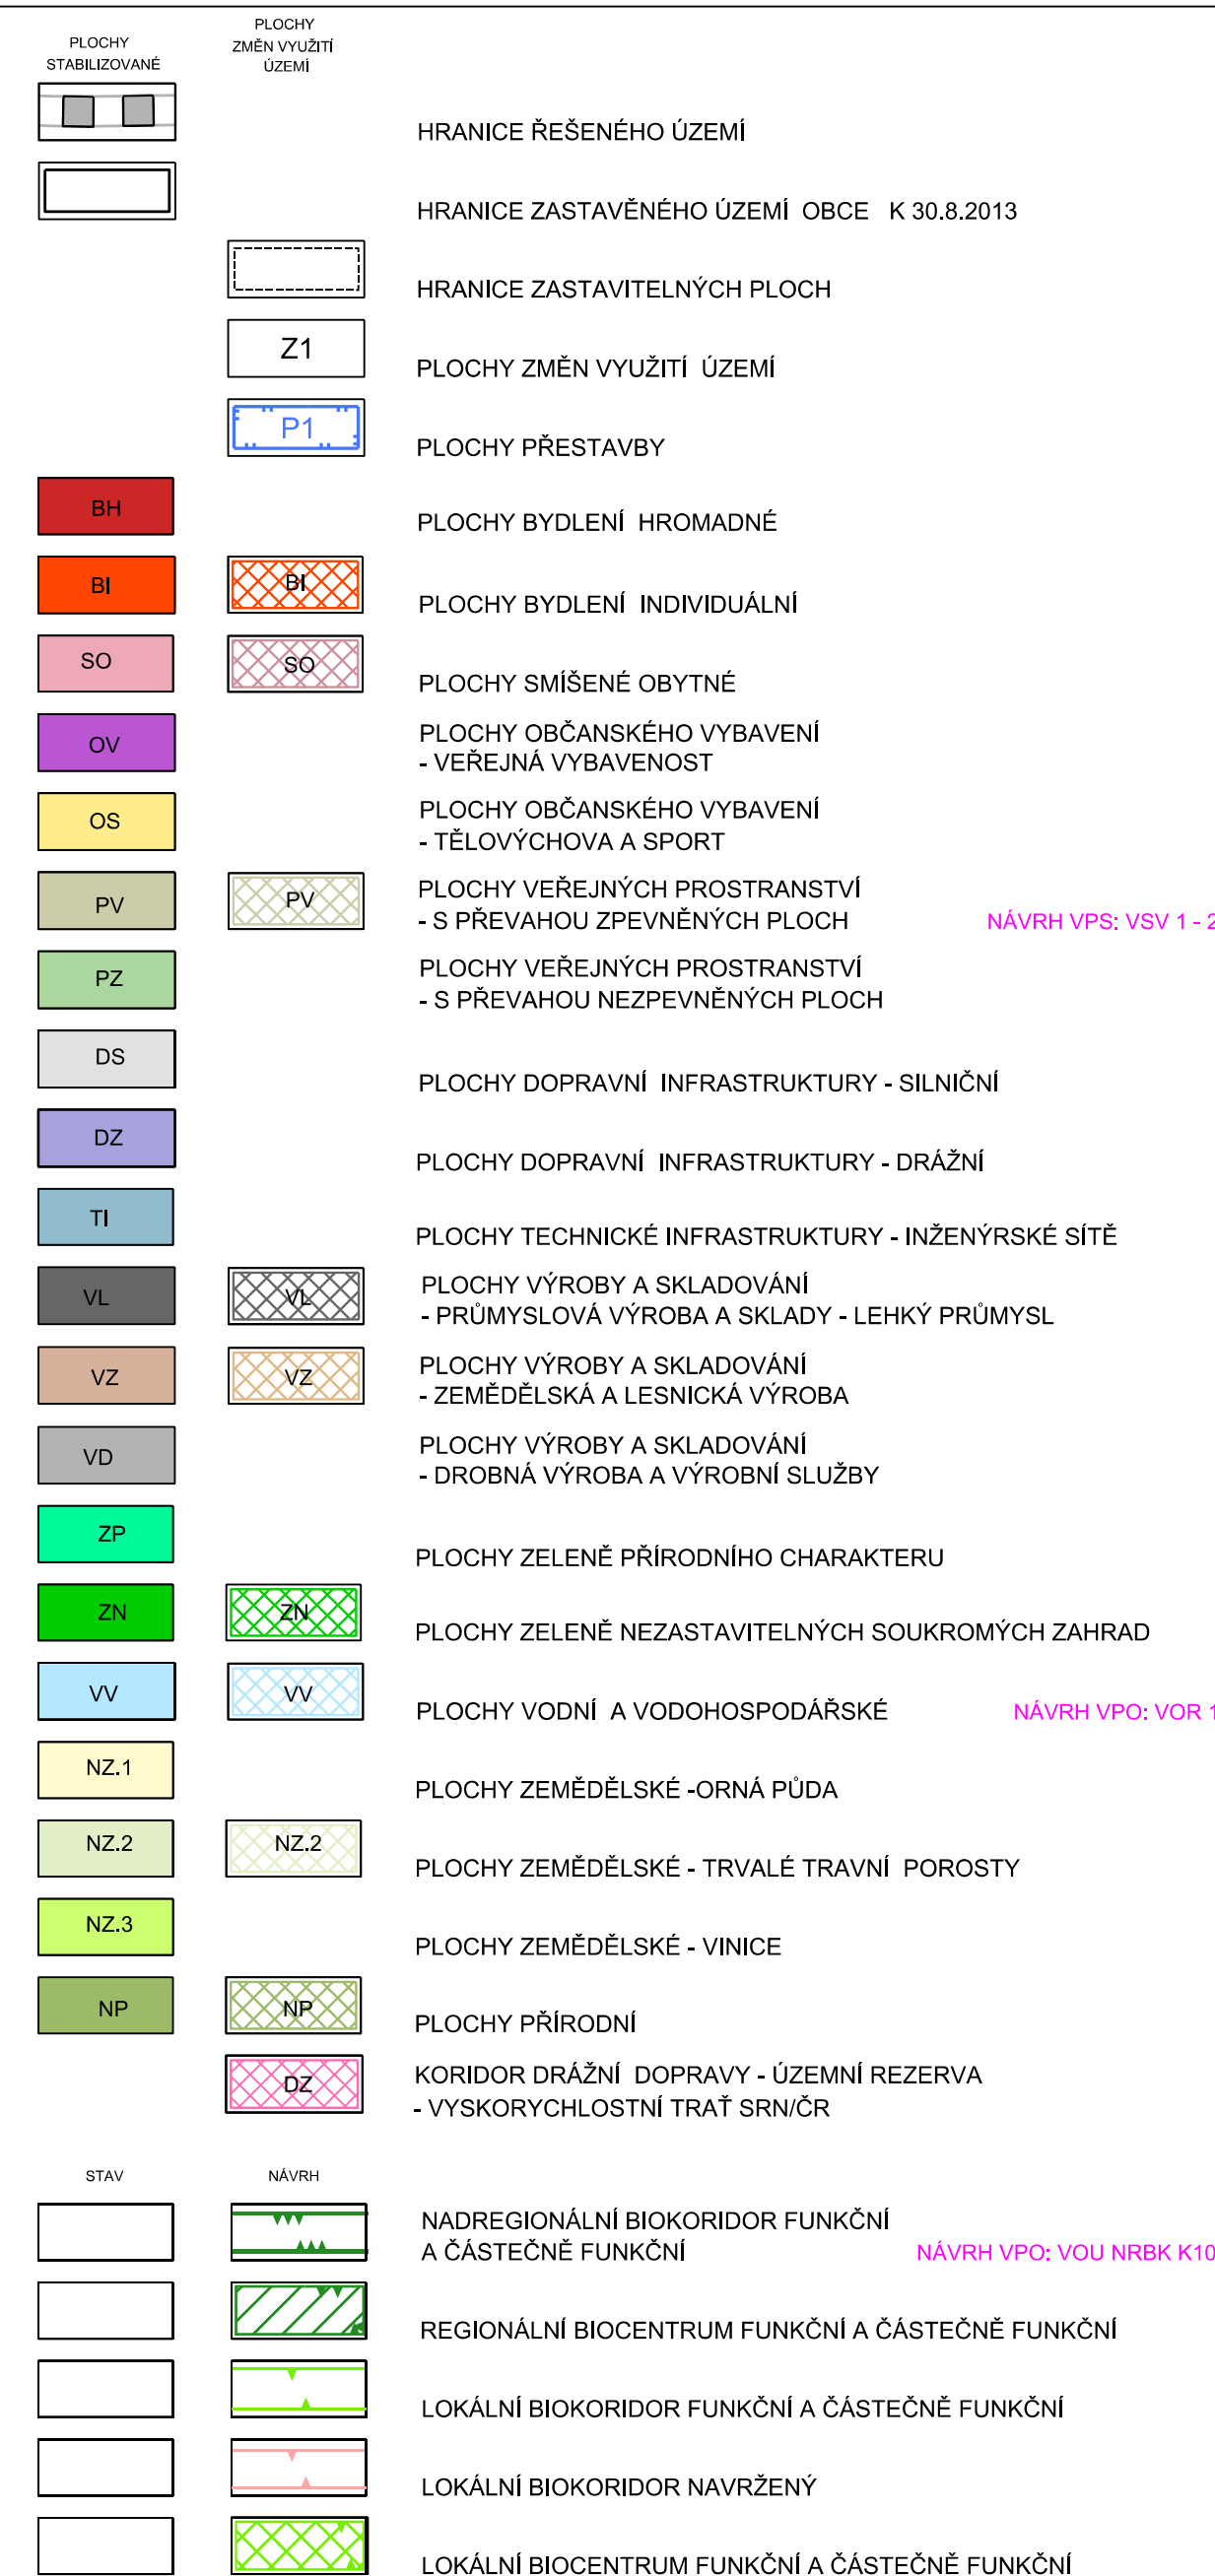

Záznam o účinnosti

Správní orgán, který územní plán vydal:
Zastupitelstvo obce Židovice

Otisk úředního razítka:

Datum nabytí účinnosti:

Jméno a příjmení, funkce a podpis oprávněné úřední osoby pořizovatele:
Ing.Kamila Kloubská, vedoucí oddělení úřadu
územního plánování

Odpovědný projektant:
Ing. Petr Laube
Autorizovaný architekt pro obor územní plánování
ČKA 03 889
28. října 909, 27711, Neratovice

Autorský kolektiv:
Ing. Petr Laube, Ing. Tomáš Hocke a kol., Ing. Jan Dřevíkovský, Ing.
Ignát Dinov, Mgr. Jitka Tomášová

Digitální zpracování:




Pořizovatel: Městský úřad Roudnice nad Labem,
odbor rozvoje a majetku města, úřad
územního plánování

Objednatel:
Obec Židovice
Židovice 78
411 83 Židovice

Název akce:

Formát:

ÚZEMNÍ PLÁN ŽIDOVICE

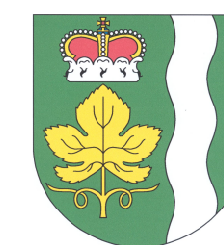

Etapas:

Datum: 12 / 2014

Měřítko: 1 : 5 000

Název výkresu:

Hlavní výkres

Číslo výkresu:

2