


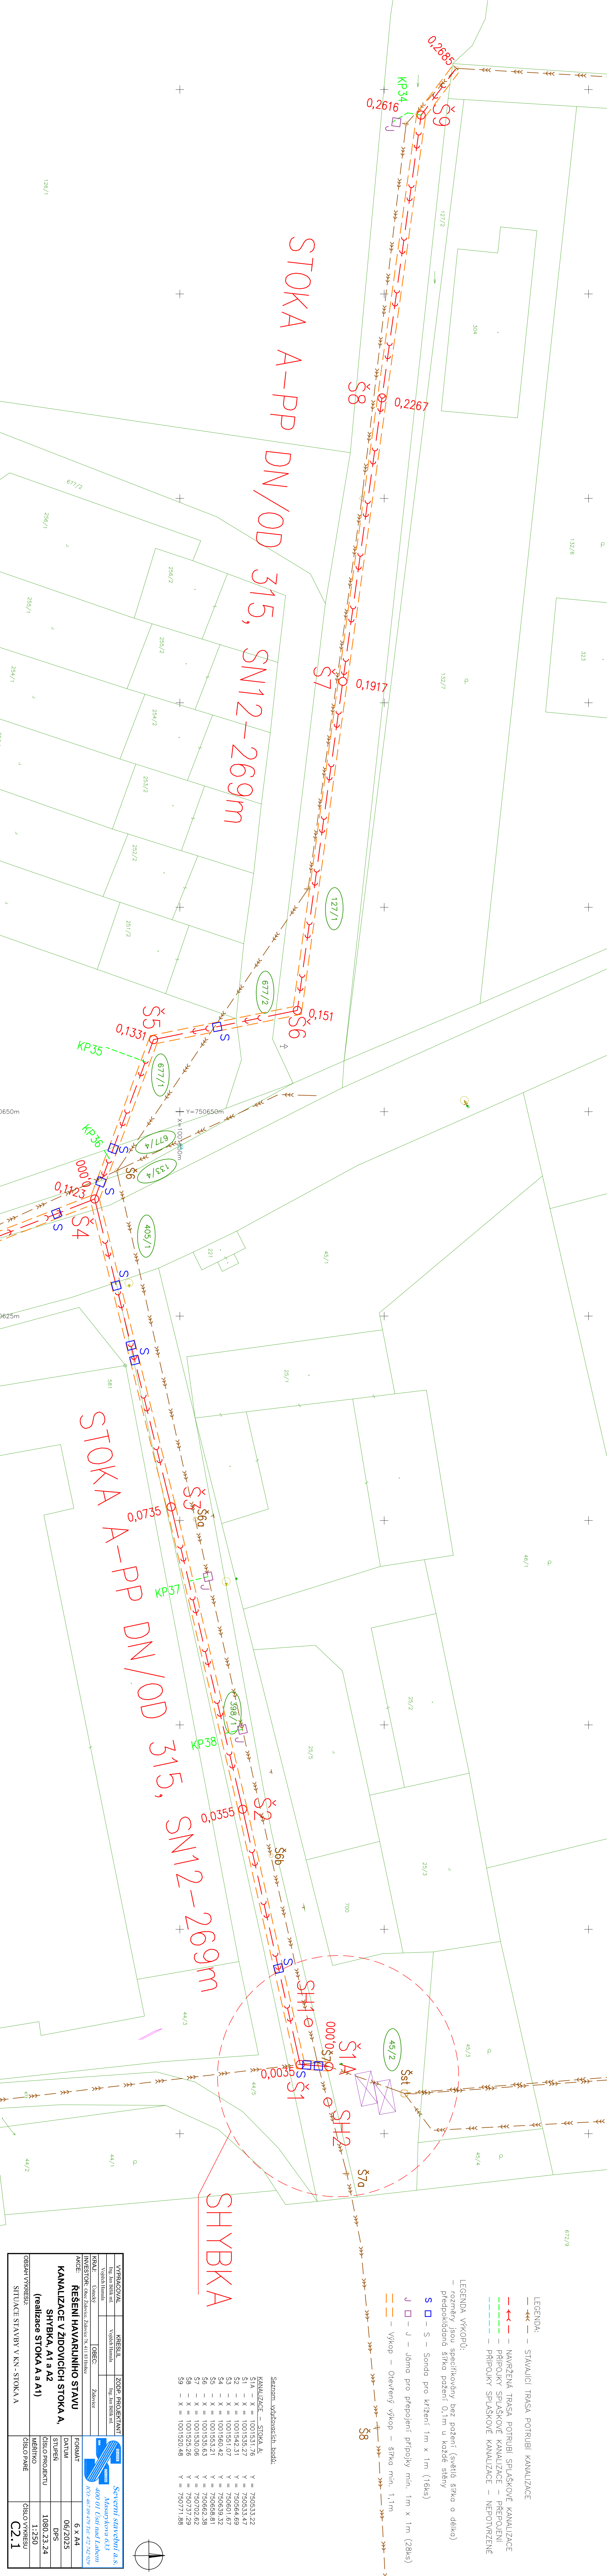

VYPRACOVANÉ Ing. Jan Bělík int.	KRESLEN Vojtěch Haniš	ZOOP. PROJEKTANT Ing. Jan Bělík int.	
OBSAH VÝKRESU: SITUACE STAVBY V KN. STOKA A	FORMÁT DATUM STUPEŇ ČÍSLO PROJEKTU MĚŘÍTKO ČÍSLO PÁŘE	6 x A4 06/2025 DPS 1080.23.2 1:250 ČÍSLO VÝKRESU	C2.1