



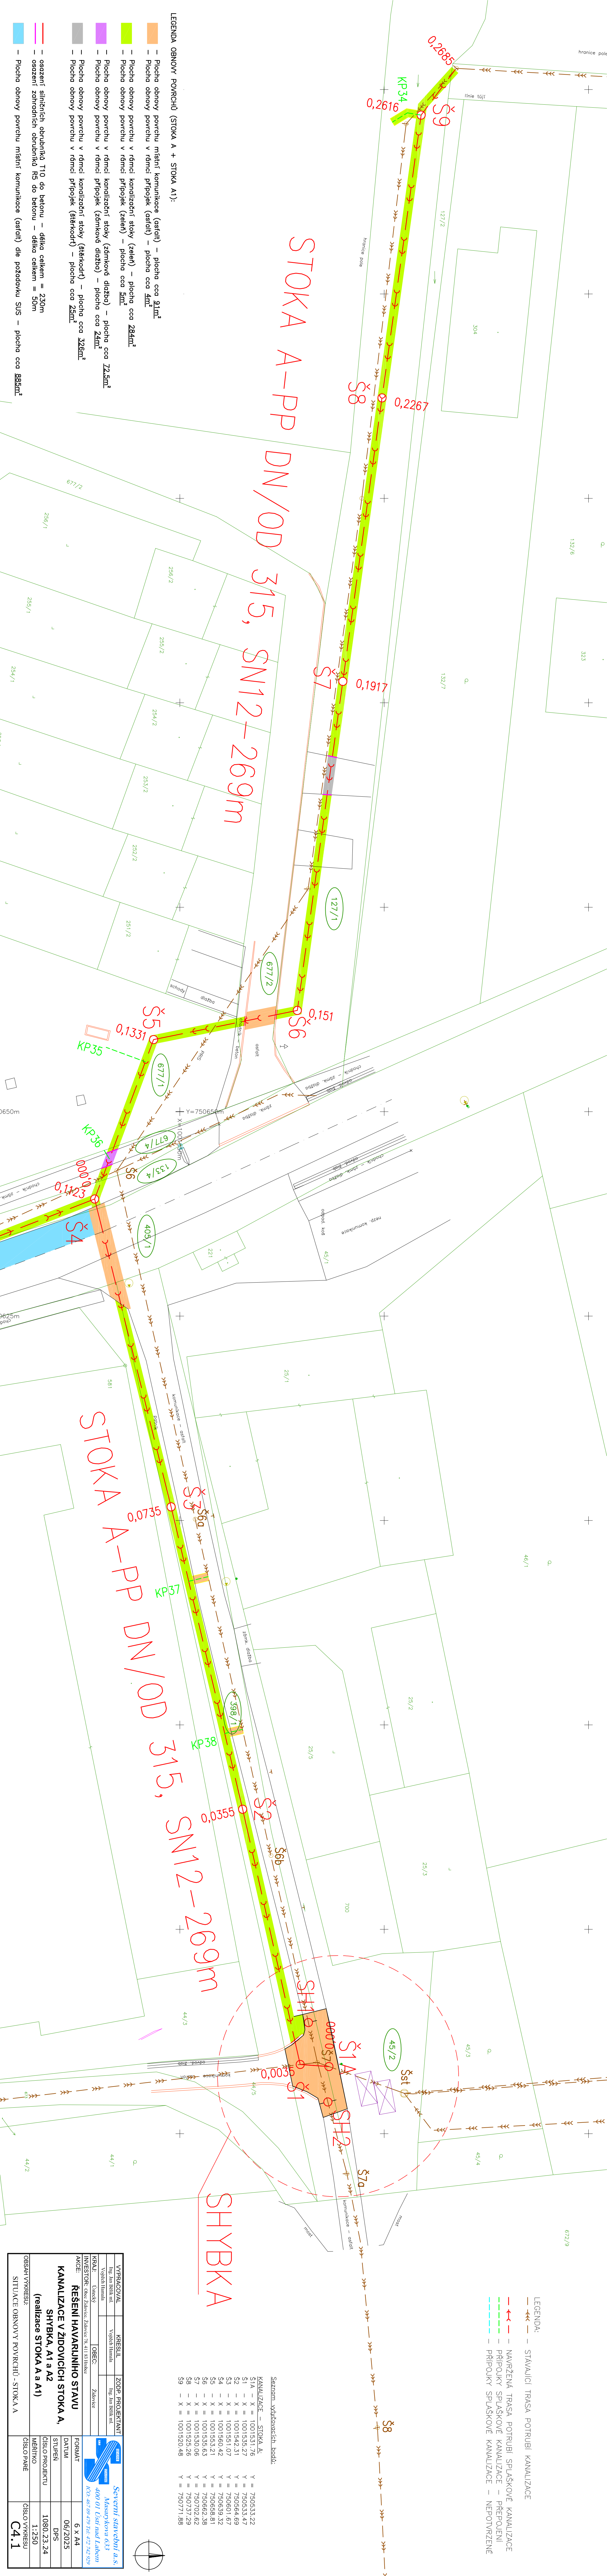

VYPRACOVANÉ		KRESLENÉ	ZODP. PROJEKTANT
Ing. Jan Bělík, mst.	Vojtěch Hamula	Ing. Jan Bělík, mst.	
KRAJ: Vysočina		OBLAST: Žďársko	
INVESTOR: Obec Žďársko, Žďárská 78, 411 81 Havlíčkův Brod		ZÁKAZNÍK: Žďársko	
AKCE: REŠENÍ HAVÁRIJNÍHO STAVU		FORMÁT	6 x A4
KANALIZACE V ŽIDOVICÍCH STOKA A,		DATUM	06/2025
SHYBKÁ, A1 a A2		STUPĚŇ	DPS
(realizace STOKA A a A1)		ČÍSLO PROJEKTU	1080.23.24
OBSAH VÝKRESU:		MĚŘÍTKO	1:250
SITUACE OBNOVY POVRCHŮ - STOKA A		ČÍSLO VÝKRESU	C4.1

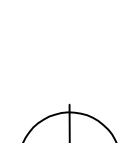

Seznam vyřezávacích bodů:	
KANALIZACE - STOKA A:	
Š1A - X = 1001531.76	Y = 750533.22
Š1 - X = 1001535.27	Y = 750533.47
Š2 - X = 1001542.31	Y = 750564.69
Š3 - X = 1001551.07	Y = 750601.67
Š4 - X = 1001560.42	Y = 750639.32
Š5 - X = 1001553.21	Y = 750658.81
Š6 - X = 1001535.63	Y = 750662.38
Š7 - X = 1001530.06	Y = 750702.62
Š8 - X = 1001525.26	Y = 750737.29
Š9 - X = 1001520.48	Y = 750771.88

- LEGENDA:
- STAVAJÍCÍ TRASA POTRUBÍ KANALIZACE
 - NAVRŽENÁ TRASA POTRUBÍ SPLAŠKOVÉ KANALIZACE
 - PŘÍPOJKY SPLAŠKOVÉ KANALIZACE — PŘEPŮJENÍ
 - PŘÍPOJKY SPLAŠKOVÉ KANALIZACE — NEPOTVRZENÉ