

SKLONOVÉ POMĚRY


MĚŘITKA X / Y 1:1000 / 1:100

LEGENDA TYPŮ ČAR

TERÉN
 NIVELETA
 KONSTRUKCE KOMUNIKACE

KÓTY NIVELETY
 KÓTY TERÉNU
 SROVNÁVACÍ ROVINA: 142
 STANIČENÍ

VZDALENOST PŘÍČNÝCH ŘEZŮ
 KONSTRUKCE KOMUNIKACE

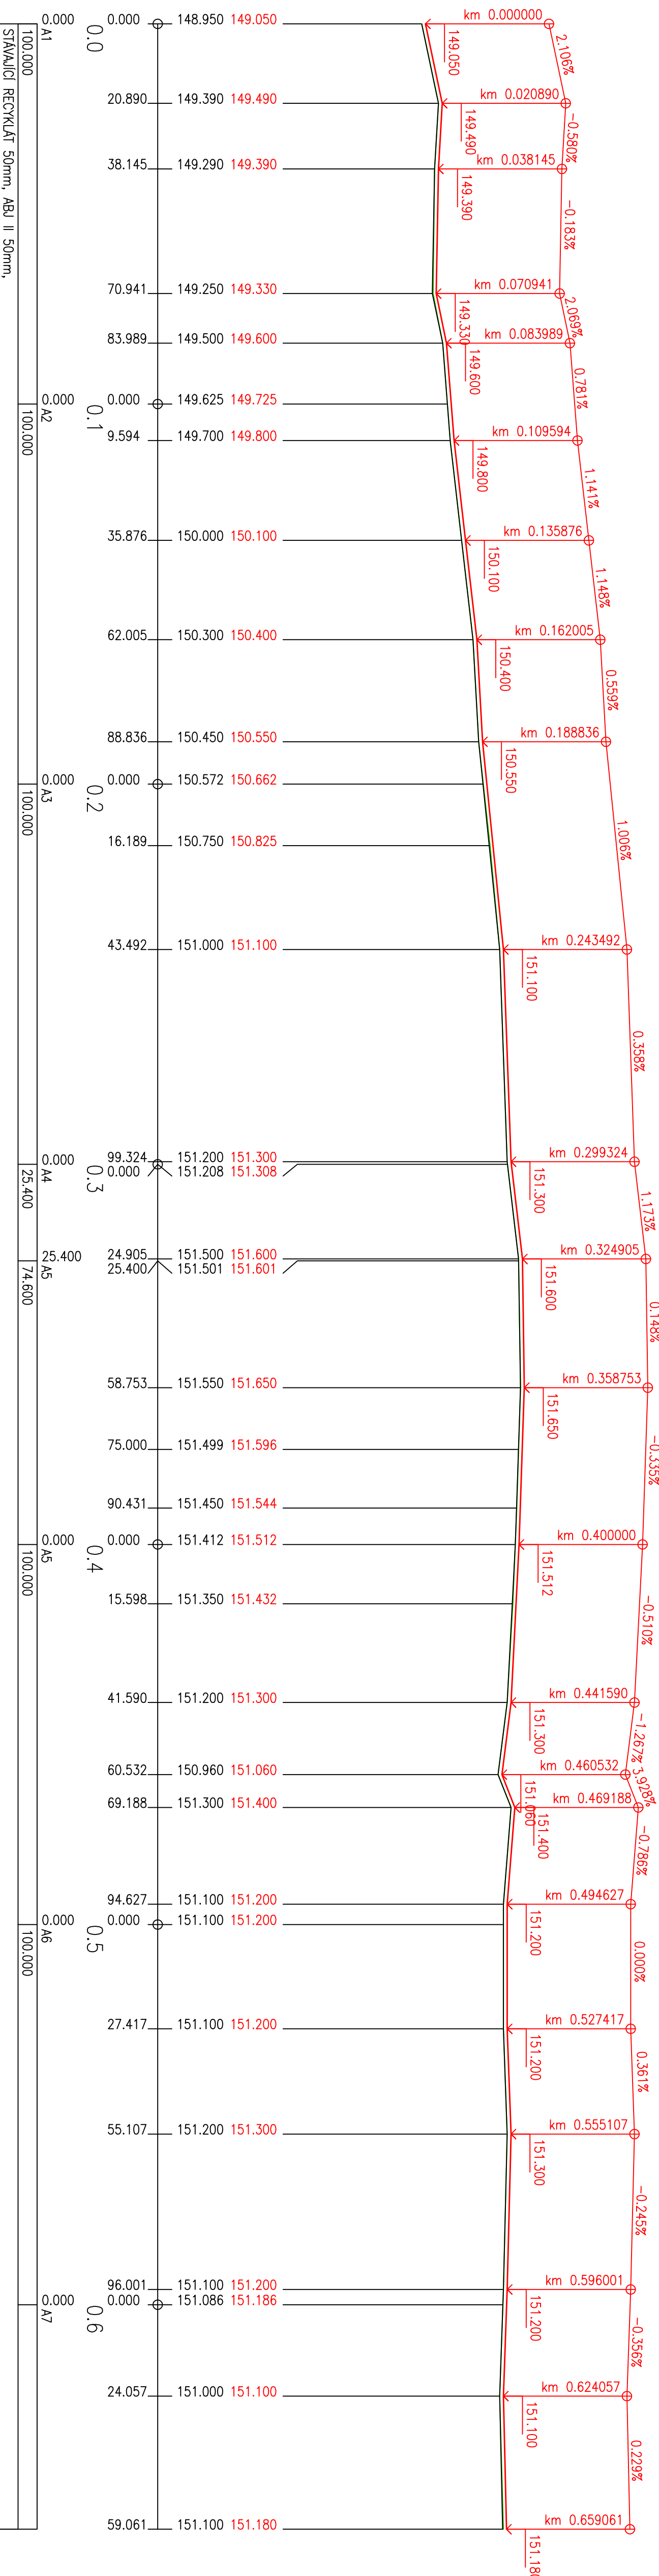

Odpovědný projektant: Ing. Jiří Zapletal	
Upraveno: Ing. Jaroslav Vojtěh	Kreslí: Ing. J. Bělík ml., V. Hamala
Kraj: Ústecký	Místo: Židovice
Objekt: Obec Židovice	

EMSTAV S.r.o. Na Populuzí 821/1 400 01 Ústí nad Labem IČO 25 00 46 20	
Formát:	4x44
Datum:	05/2013
Stupeň:	DSP
Měřítko:	1:1000/1:100
Číslo zakázky:	
Číslo přílohy:	Číslo paré:

PODÉLNÝ PROFIL ŽIDOVICE - ROUDNICE	
Ytáves:	D2