




ŘEZ A1 km 0.000000 1:100

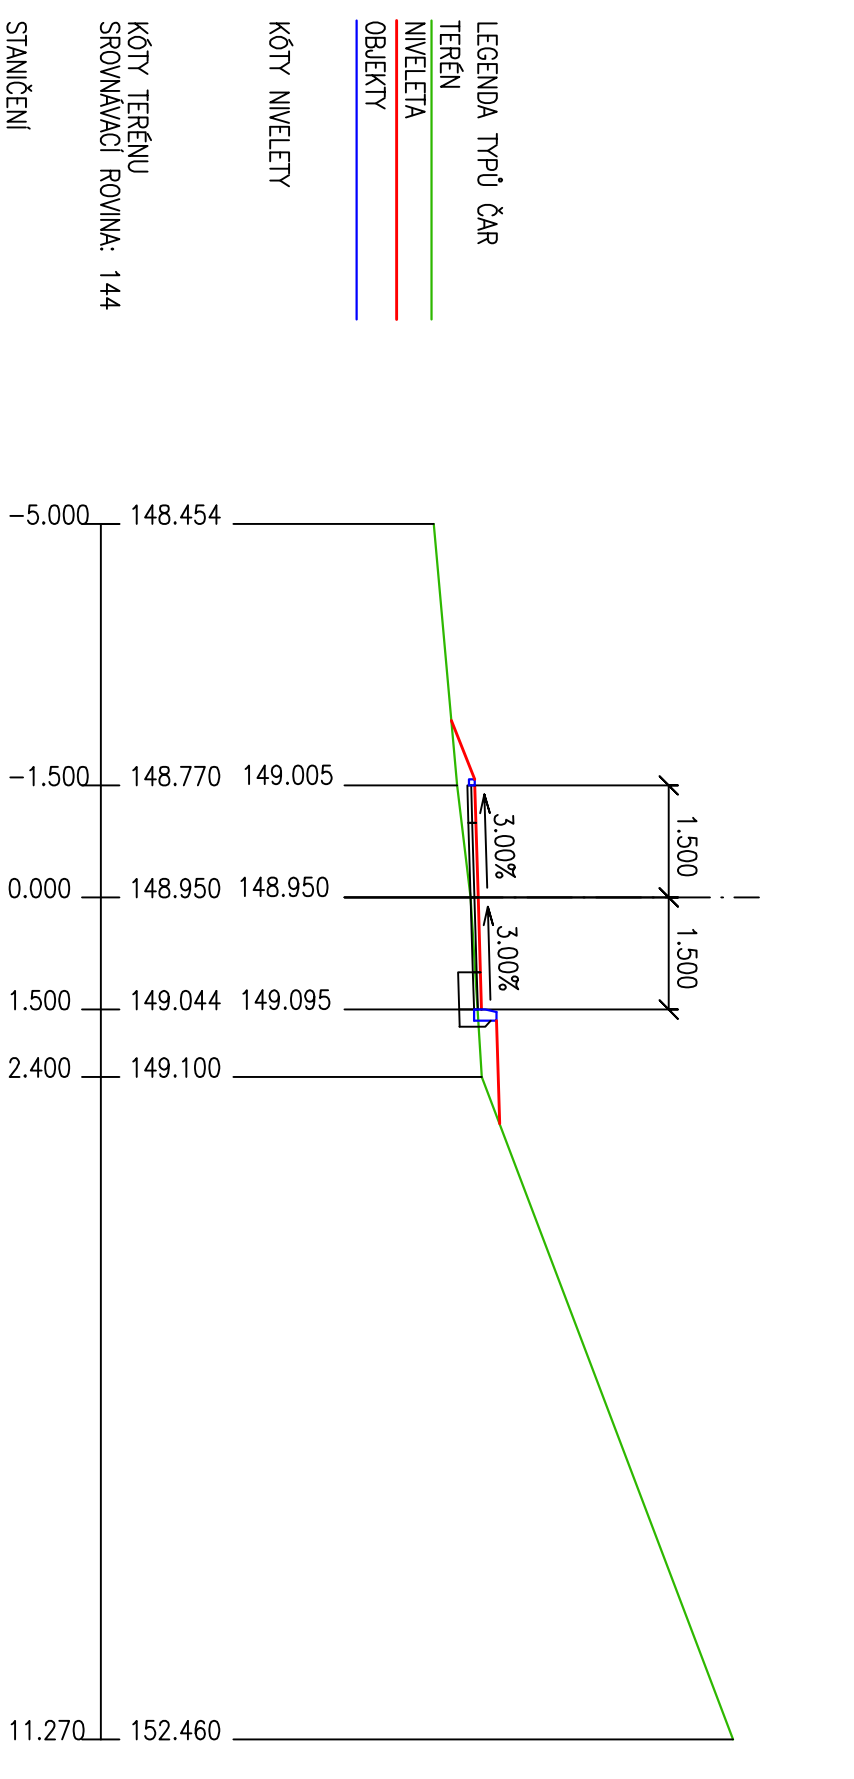


ŘEZ A2 km 0.100000 1:100

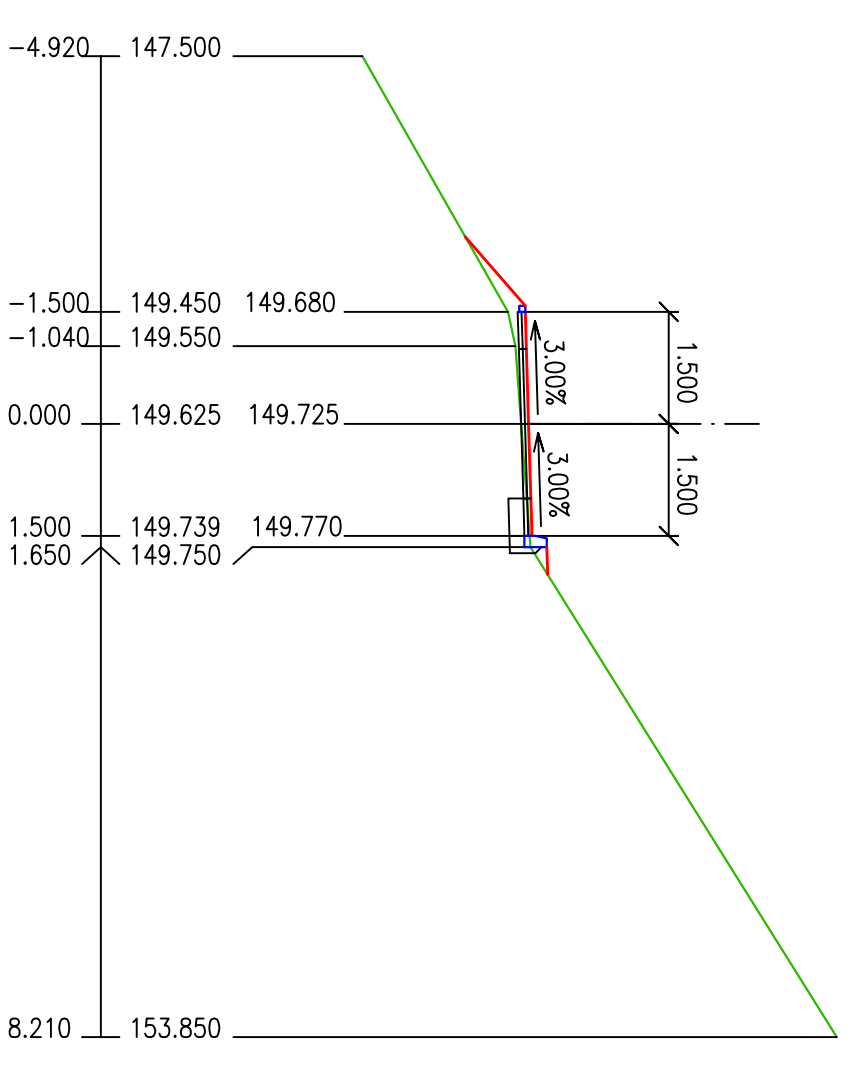


ŘEZ A3 km 0.200000 1:100

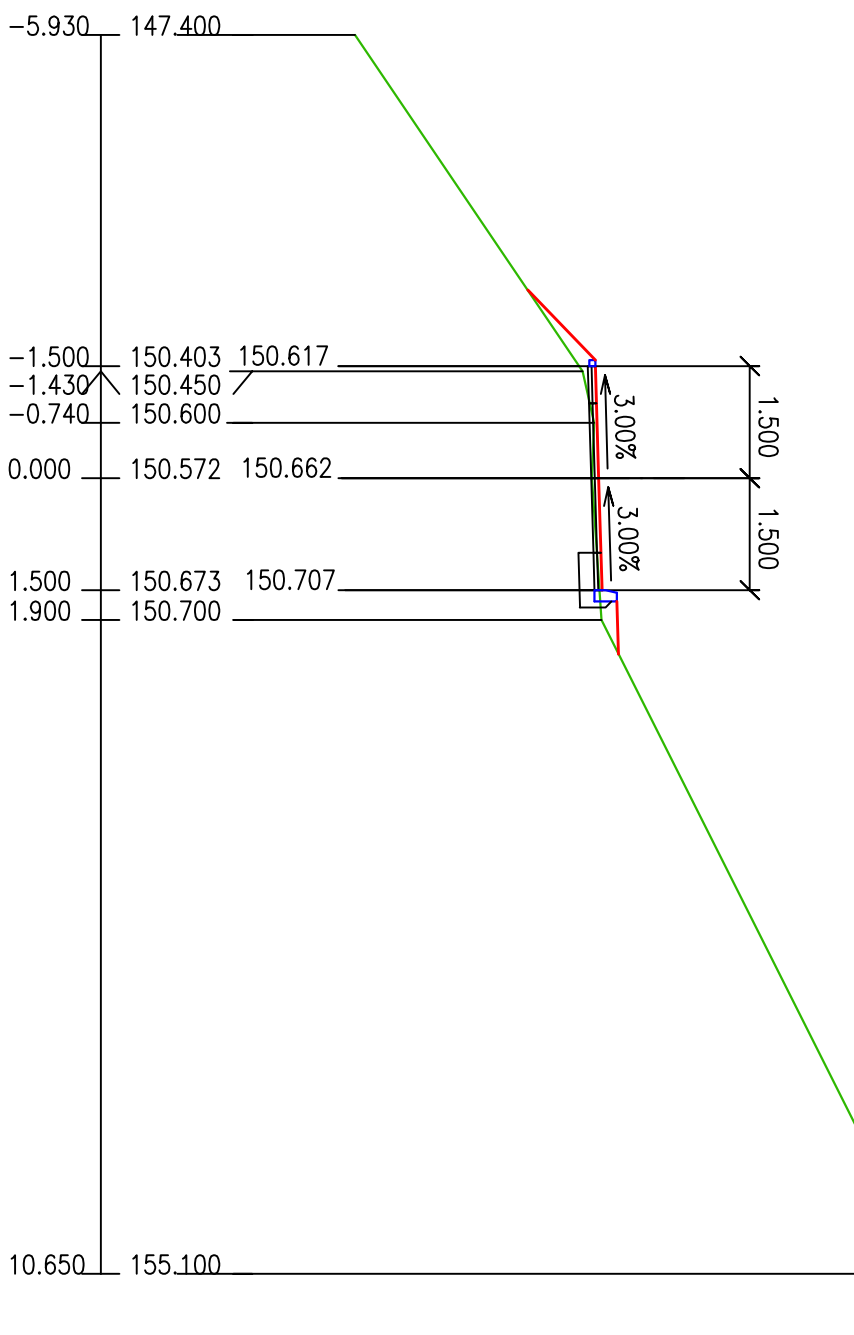


ŘEZ A4 km 0.300000 1:100

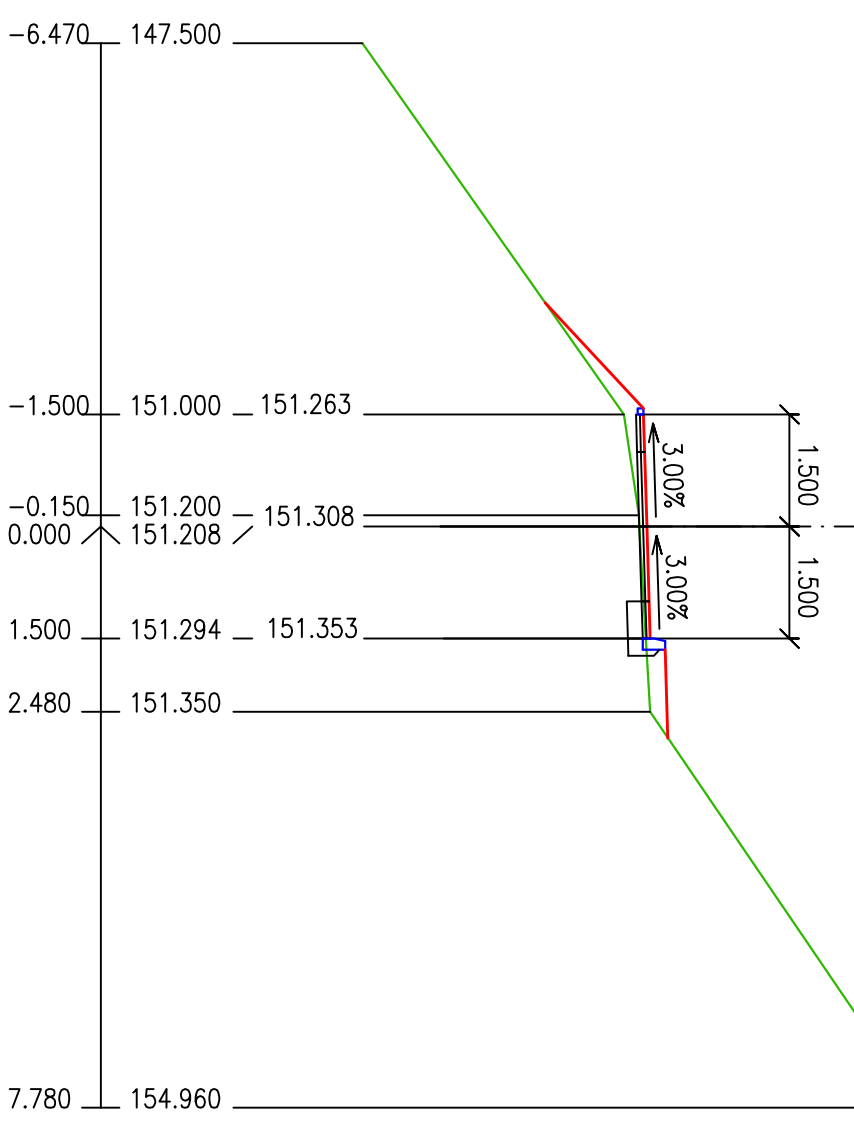


ŘEZ A5 km 0.325400 1:100

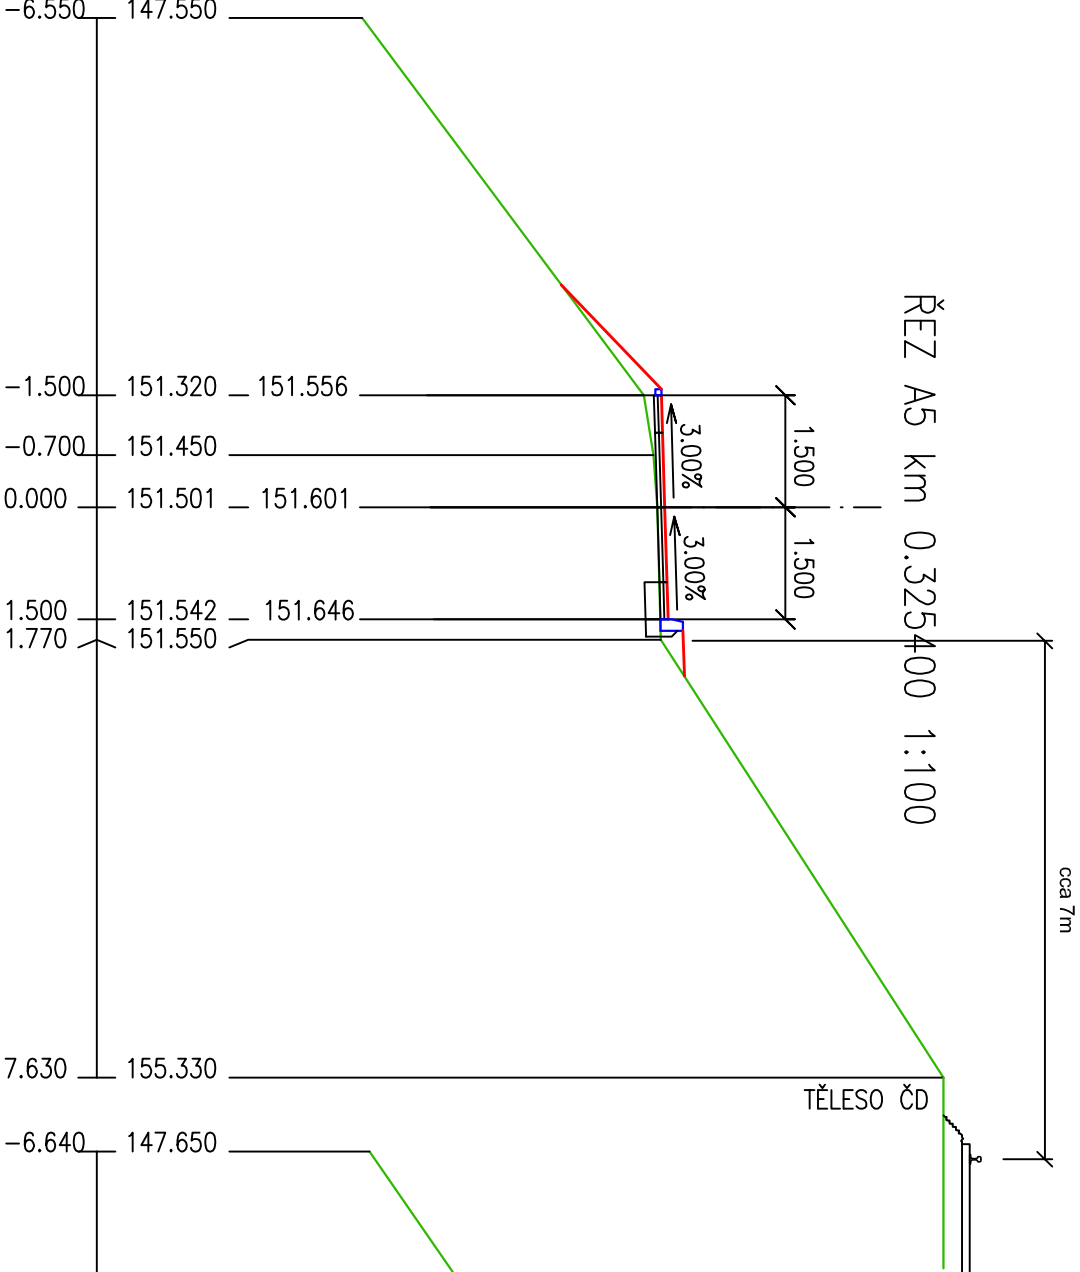


ŘEZ A5 km 0.400000 1:100

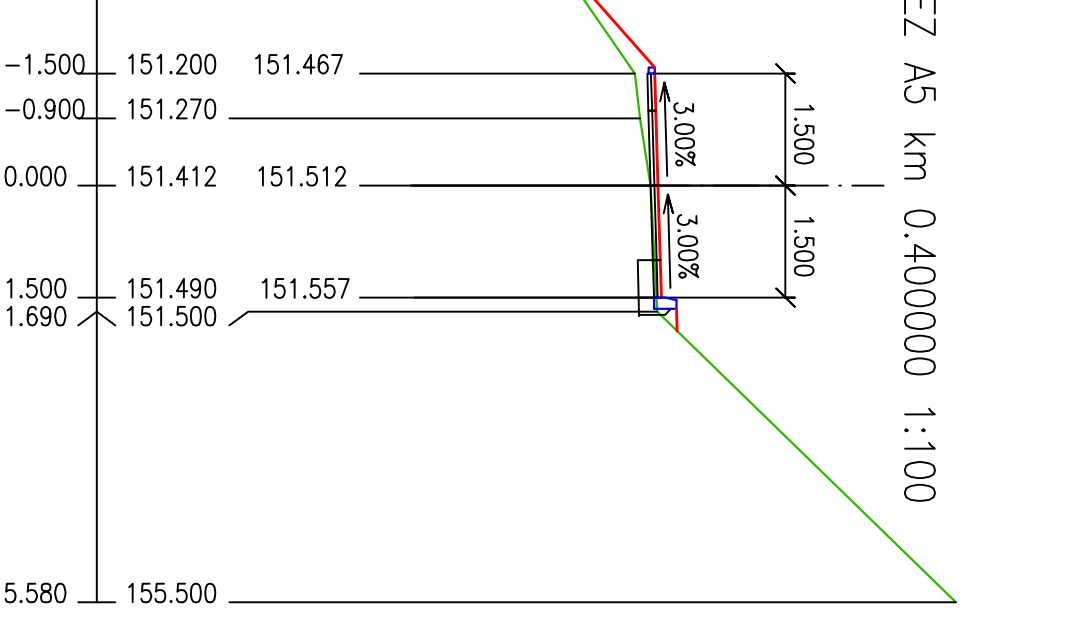

ŘEZ A6 km 0.500000 1:100

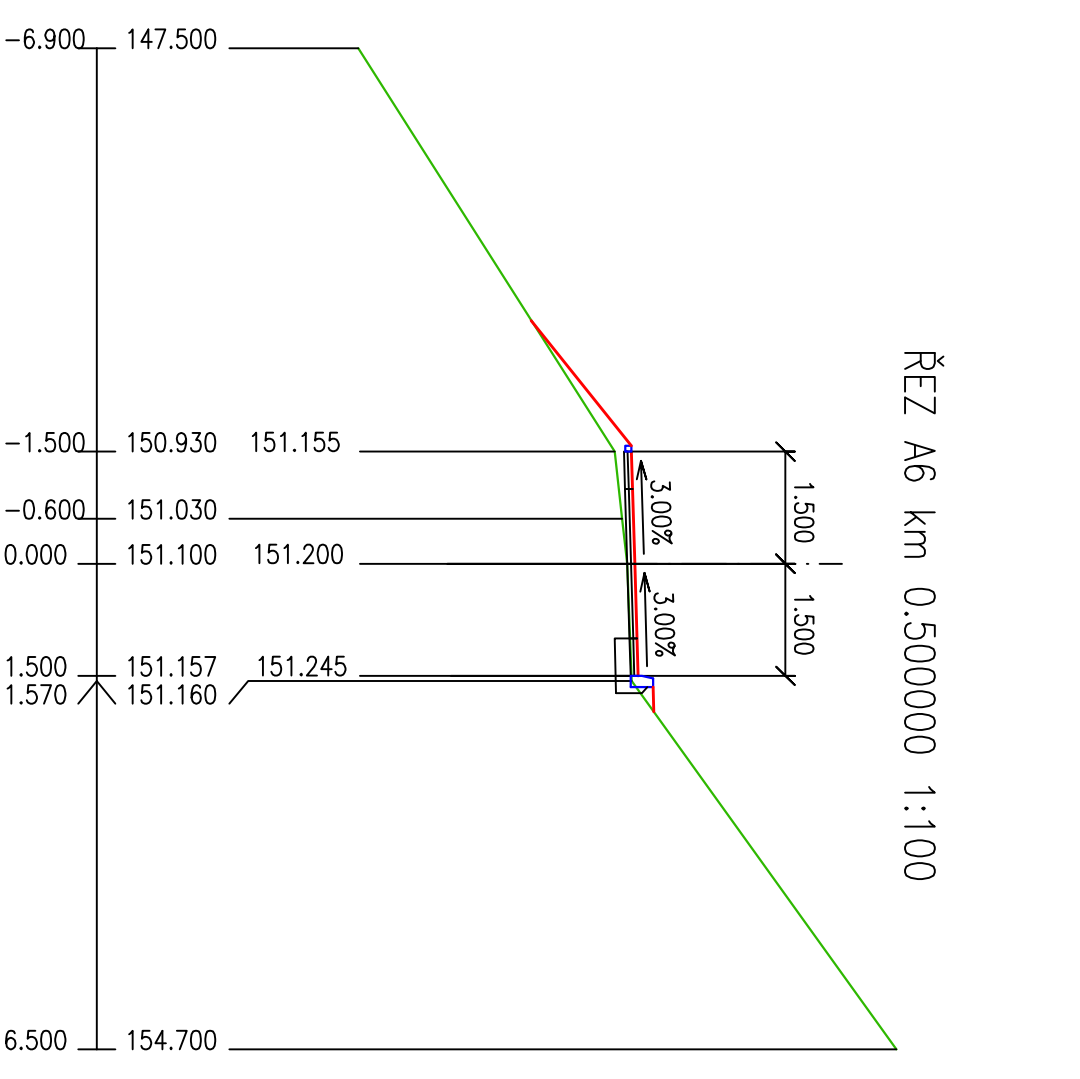

ŘEZ A7 km 0.600000 1:100

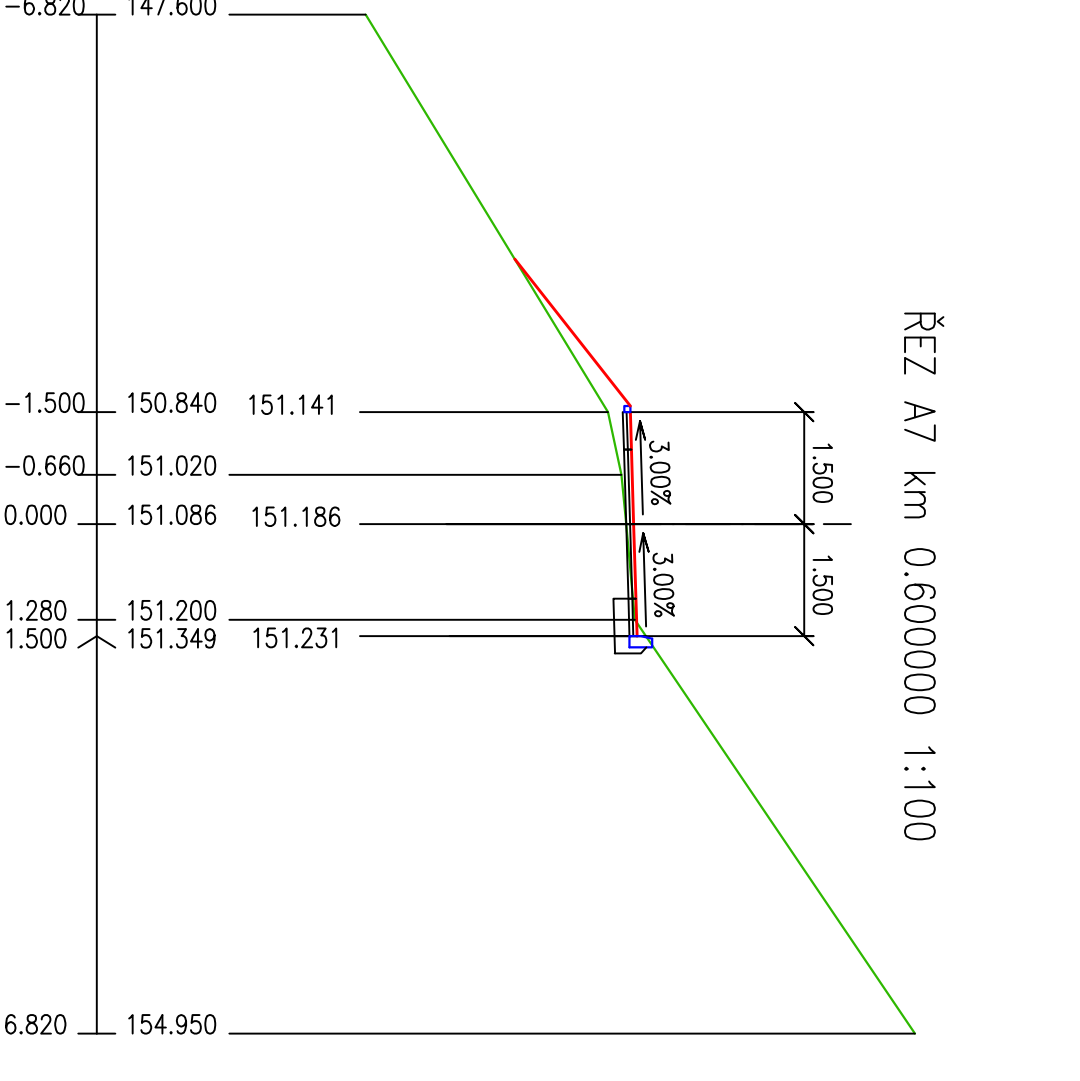

Odpovědný projektant: Ing. Jiří Zapletal	
Vypracoval: Ing. Jaroslav Vojtěh	
Kraj: Ústecký	Kreslil: Ing. J. Bělik ml., V. Hamala
Město: Židovice	Místo: Židovice
Objednatel: Obec Židovice	
<p style="text-align: center;"><b>CYKLOSTEZKA</b> <b>ŽIDOVICE - ROUDNICE</b></p>	
Formát:	4xA4
Datum:	05/2013
Stupeň:	DSP
Měřítko:	1:100
Číslo zakázky:	Číslo přílohy: Číslo paré:
<b>D3</b>	

**PŘÍČNÉ ŘEZY**