


SKLONOVÉ POMĚRY

MĚŘITKA X / Y : 1:1000/1:100

LEGENDA TYPŮ ČAR

NIVELETA
TERÉN
KONSTRUKCE KOMUNIKACE

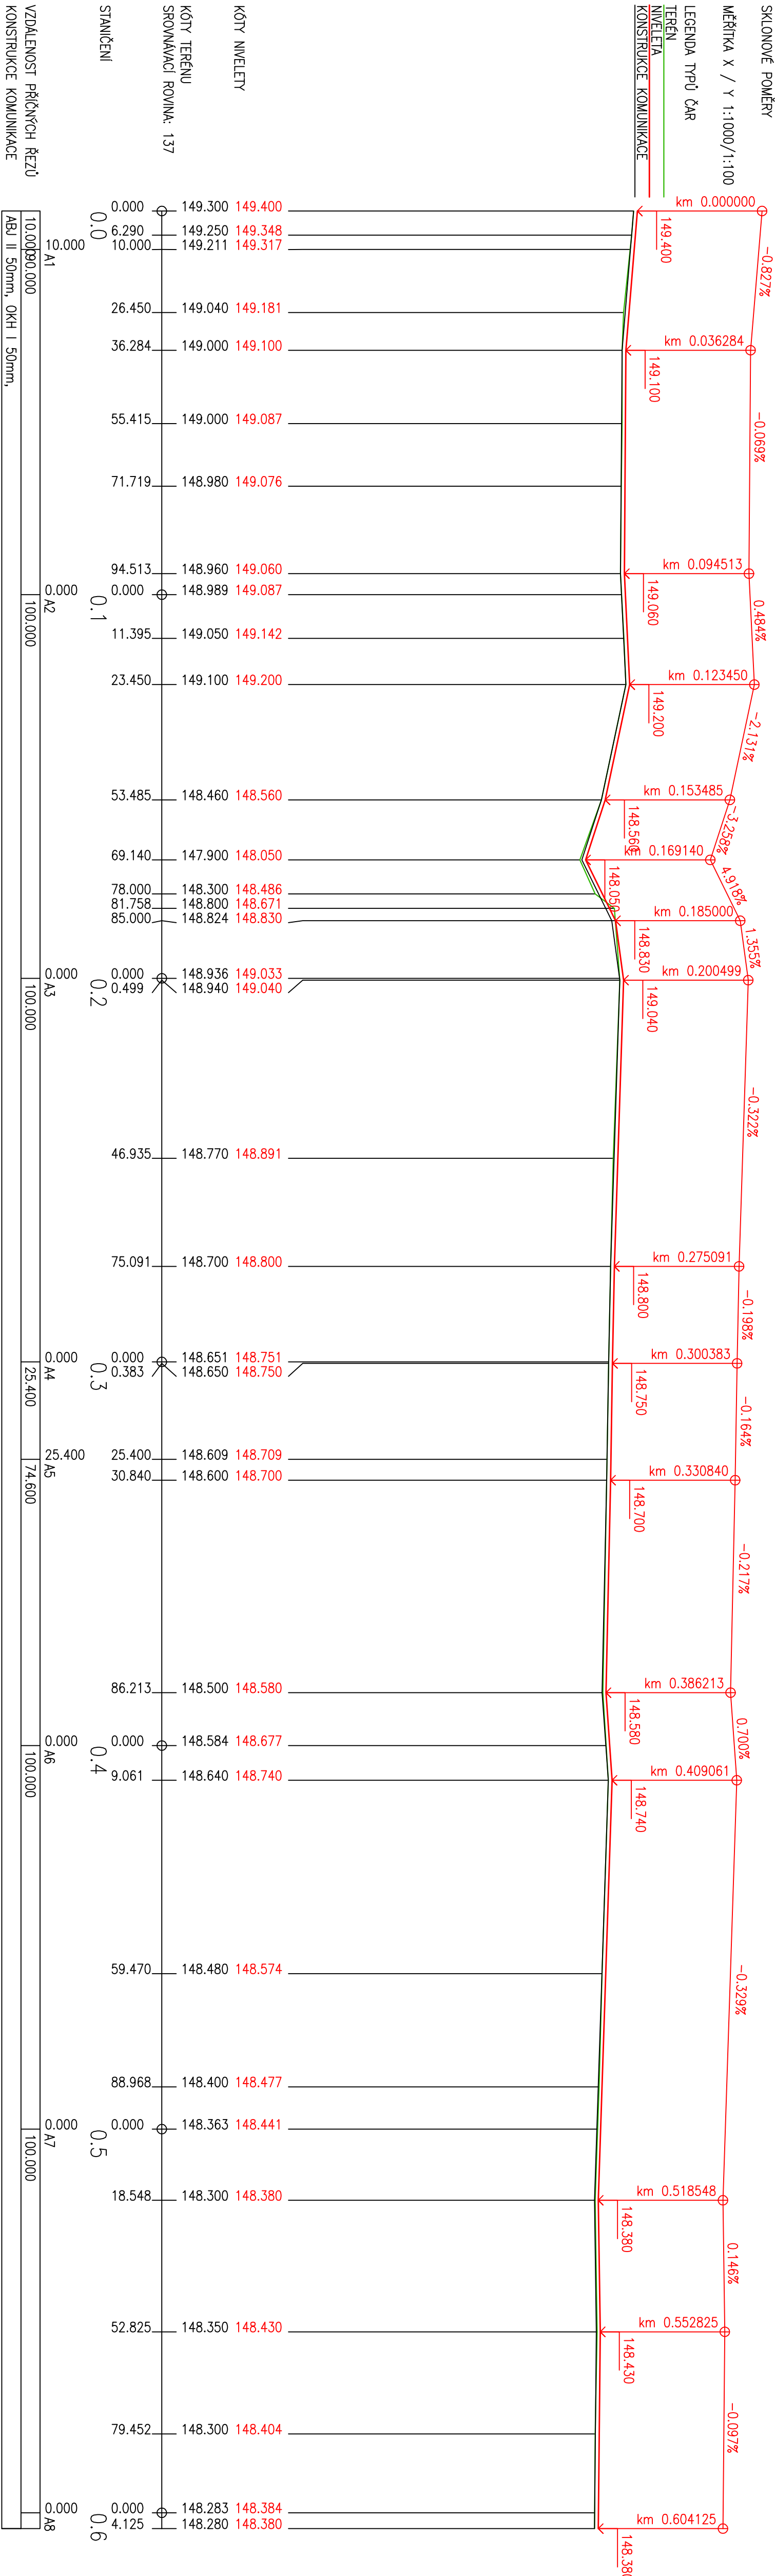

ZDĚLENOST PŘÍČNÝCH ŘEZŮ
KONSTRUKCE KOMUNIKACE

10.000/30.000	A1	100.000	A2	100.000	A3	100.000	A4	25.400	A5	74.600	A6	100.000	A7	100.000	A8
---------------	----	---------	----	---------	----	---------	----	--------	----	--------	----	---------	----	---------	----

Odpovědný projektant: Ing. Jiří Zapletal		E M S T A V	
Vypracoval: Ing. Jaroslav Vojtěh		S. r. o.	
Kraj: Ústecký	Místo: Židovice	Na Populův 821/1	
Objednatel: Obec Židovice		400 01 Ústí nad Labem	
		ICO 25 00 46 20	
Formát:	4xA4	Datum:	05/2013
Stupeň:	DSP	Měřítko:	1:1000/1:100
Císlo zakázky:		Císlo přílohy:	Císlo paré:
PODÉLNÝ PROFIL		D2	