


ÚZEMNÍ PLÁN ŽIDOVICE

KONCEPCE VEŘEJNÉ INFRASTRUKTURY

MĚŘÍTKO 1 : 5 000

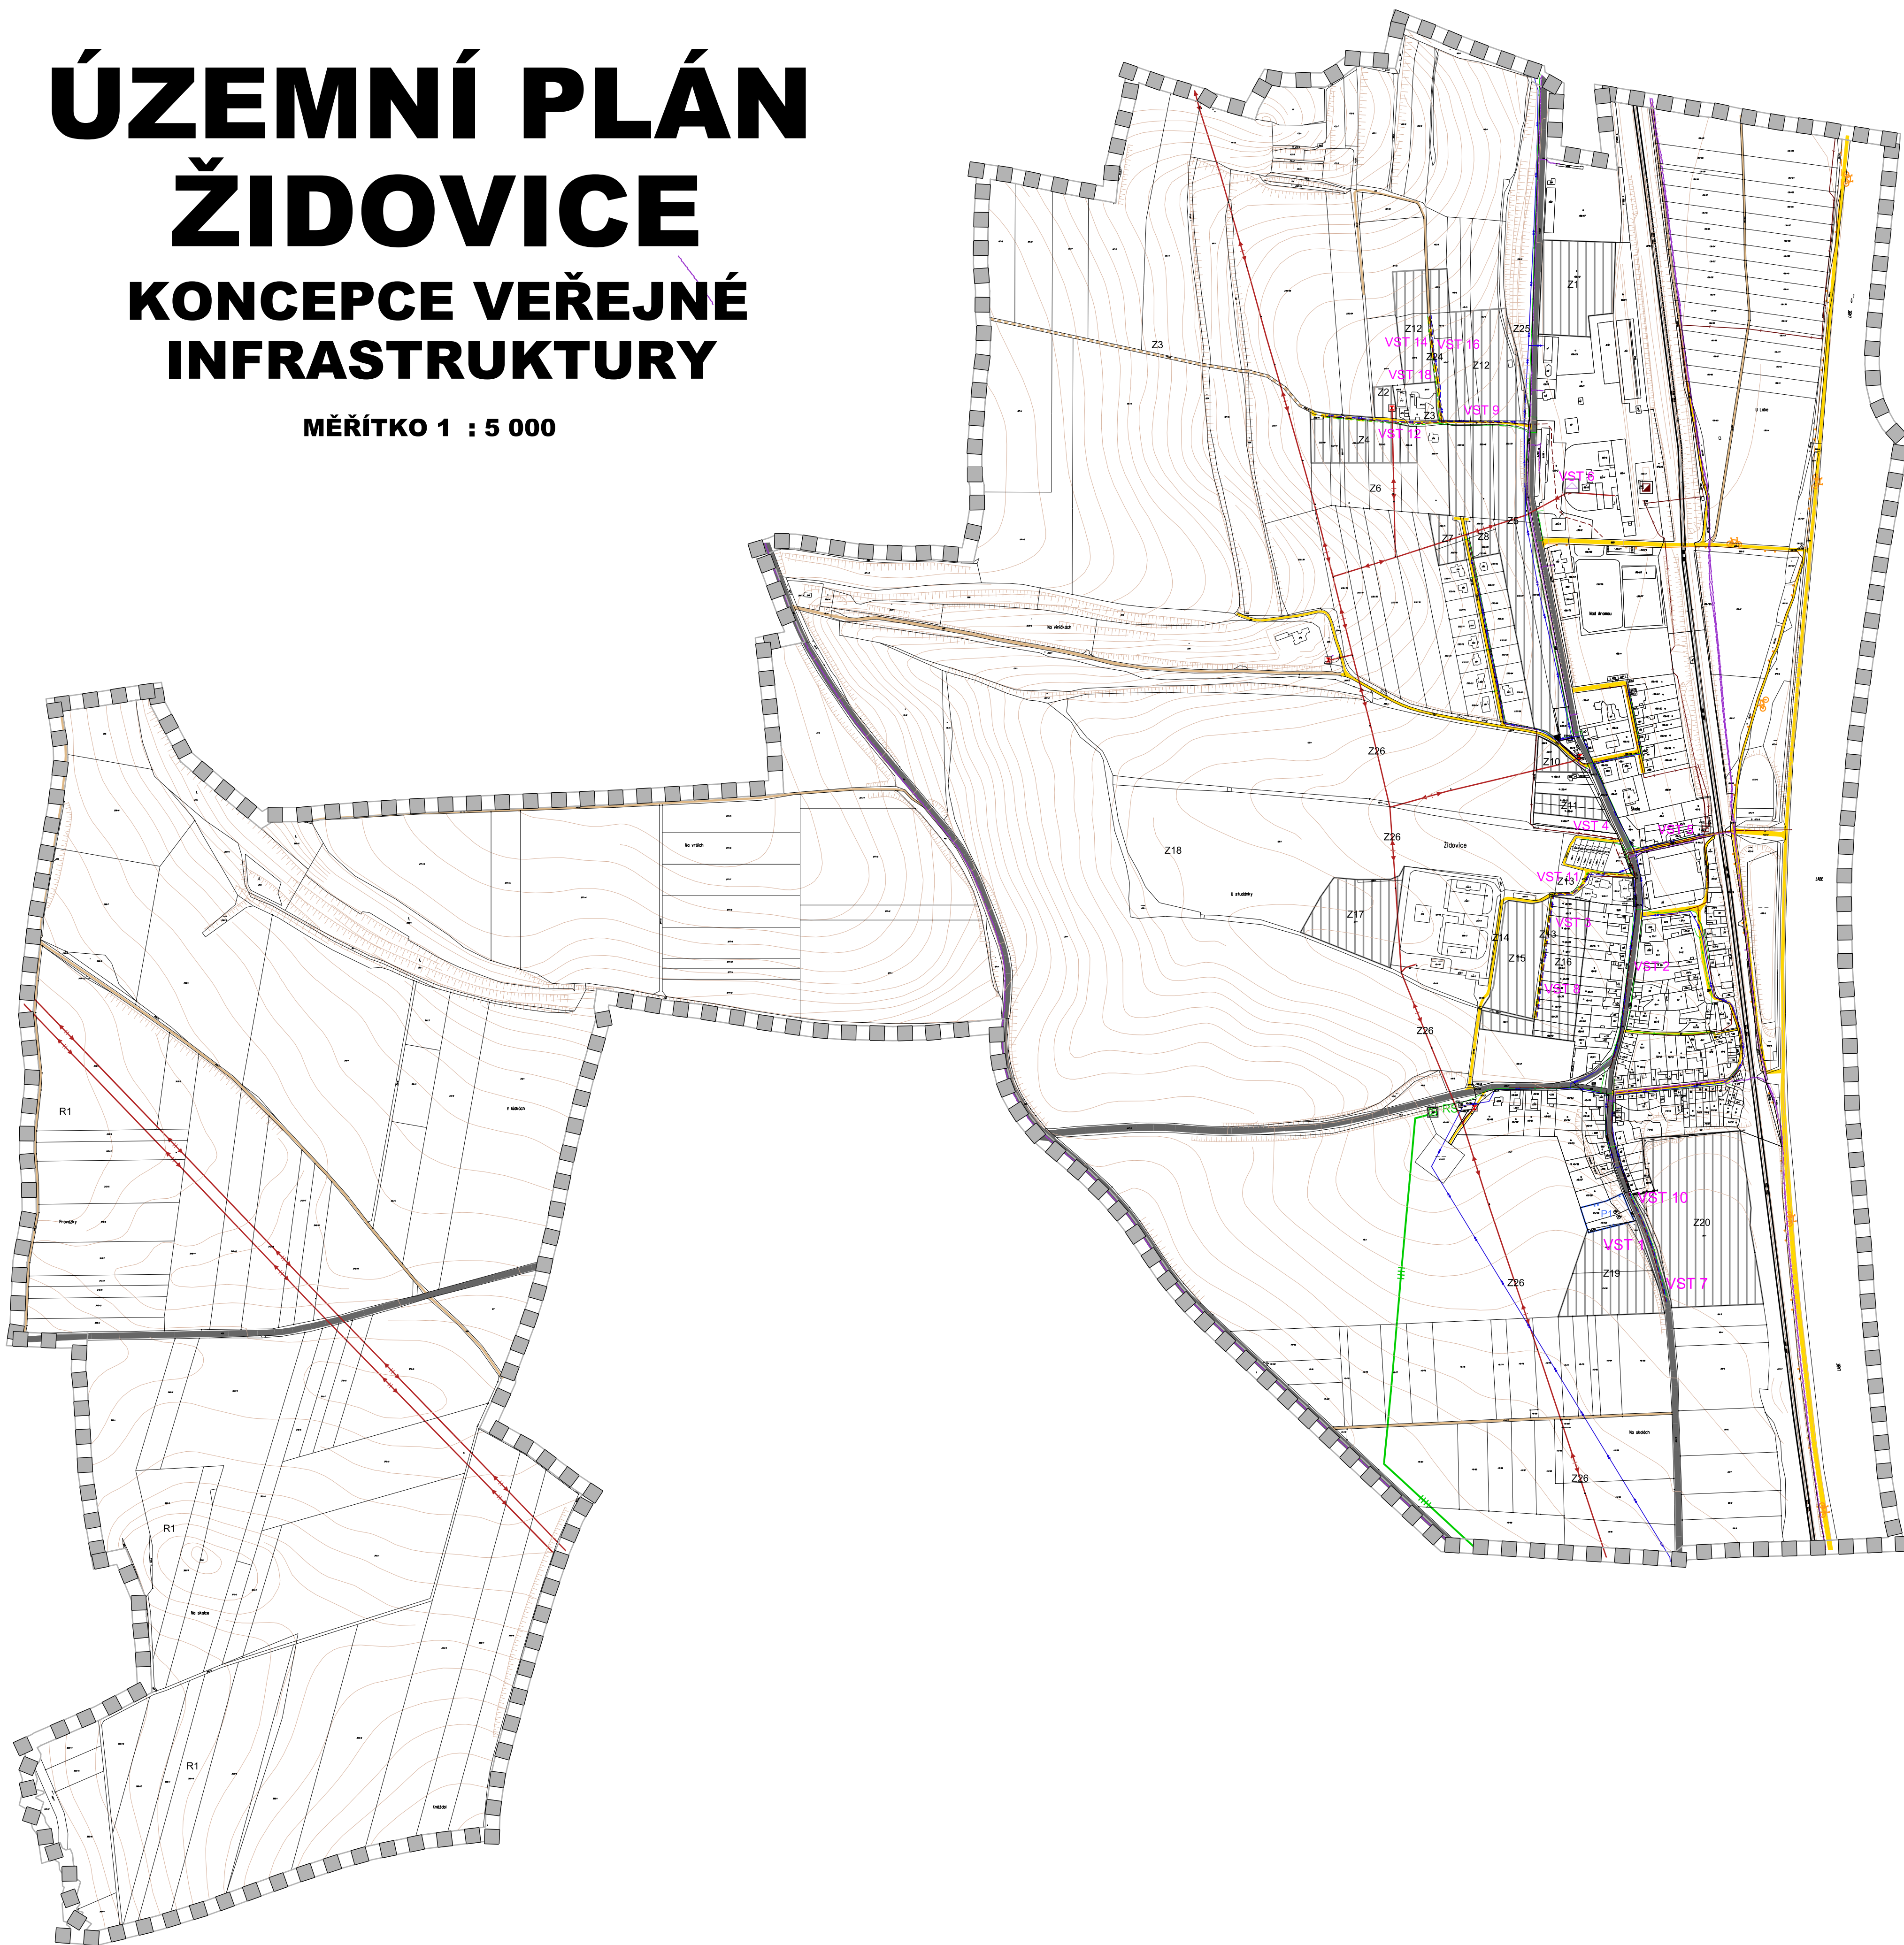

LEGENDA :

PLOCHY STABILIZOVANÉ	PLOCHY ZMĚN VYUŽITÍ ÚZEMÍ	
		HRANICE ŘEŠENÉHO ÚZEMÍ
		ZASTAVITELNÉ PLOCHY
		PLOCHY ZMĚN VYUŽITÍ ÚZEMÍ
		PLOCHY PŘESTAVBY
STAV	NÁVRH	
		ŽELEZNIČNÍ TRÁŤ
		VLEČKA
		SILNICE III. TŘÍDY
		MÍSTNÍ KOMUNIKACE
		ÚČELOVÉ KOMUNIKACE (POLNÍ A LESNÍ CESTY)
		VSTUP DO PLOCHY
		CYKLISTICKÁ STEZKA
		VENKOVNÍ VEDENÍ ELEKTRICKÉ ENERGIE VVN 110kV
		VENKOVNÍ VEDENÍ ELEKTRICKÉ ENERGIE VN DO 22 kV
		TRAFOSTANICE
		REGULAČNÍ STANICE PLYNU (RS)
		PLYNOVODNÍ POTRUBÍ VTL
		PLYNOVODNÍ POTRUBÍ STL
		NÁVRH VPS: VST 10 - 12, 16
		SPOJOVÝ KABEL
		ELEKTRONICKÉ KOMUNIKAČNÍ ZAŘÍZENÍ - VYSÍLAČ
		KANALIZACE
		NÁVRH VPS: VST 1 - 6, 14
		ČIŠTÍRNA ODPADNÍCH VOD
		ČERPACÍ STANICE ODPADNÍCH VOD
		VODOVODNÍ ŘAD
		NÁVRH VPS: VST 7 - 9, 16



Záznam o účinnosti

Správní orgán, který územní plán vydal: Ověřeno úředním razítkem:

Zastupitelstvo obce Židovice

Datum nabytí účinnosti:

Jméno a příjmení, funkce a podpis oprávněné úřední osoby pořizovatele:
Ing. Kamila Kloubská, vedoucí oddělení úřadu územního plánování

Odpovědný projektant:
Ing. Petr Laube
Autorizovaný architekt pro obor územního plánování
ČKA 03 889
28. října 909, 27711, Neratovice

Autorský kolektiv:
Ing. Petr Laube, Ing. Tomáš Hocke a kol., Ing. Jan Dřevíkovský, Ing. Ignát Dinov, Mgr. Jiřka Tomášová

Digitální zpracování:



Pořizovatel:
Městský úřad Roudnice nad Labem,
odbor rozvoje a majetku města, úřad územního plánování

Objednatel:
Obec Židovice
Židovice 78
411 83 Židovice

Název akce:

**ÚZEMNÍ PLÁN
ŽIDOVICE**

Etapa:

Název výkresu:
Koncepce veřejné infrastruktury



Formát: A1
Datum: 4 / 2015
Měřítko: 1 : 5 000
Číslo paré:
Číslo výkresu: 3