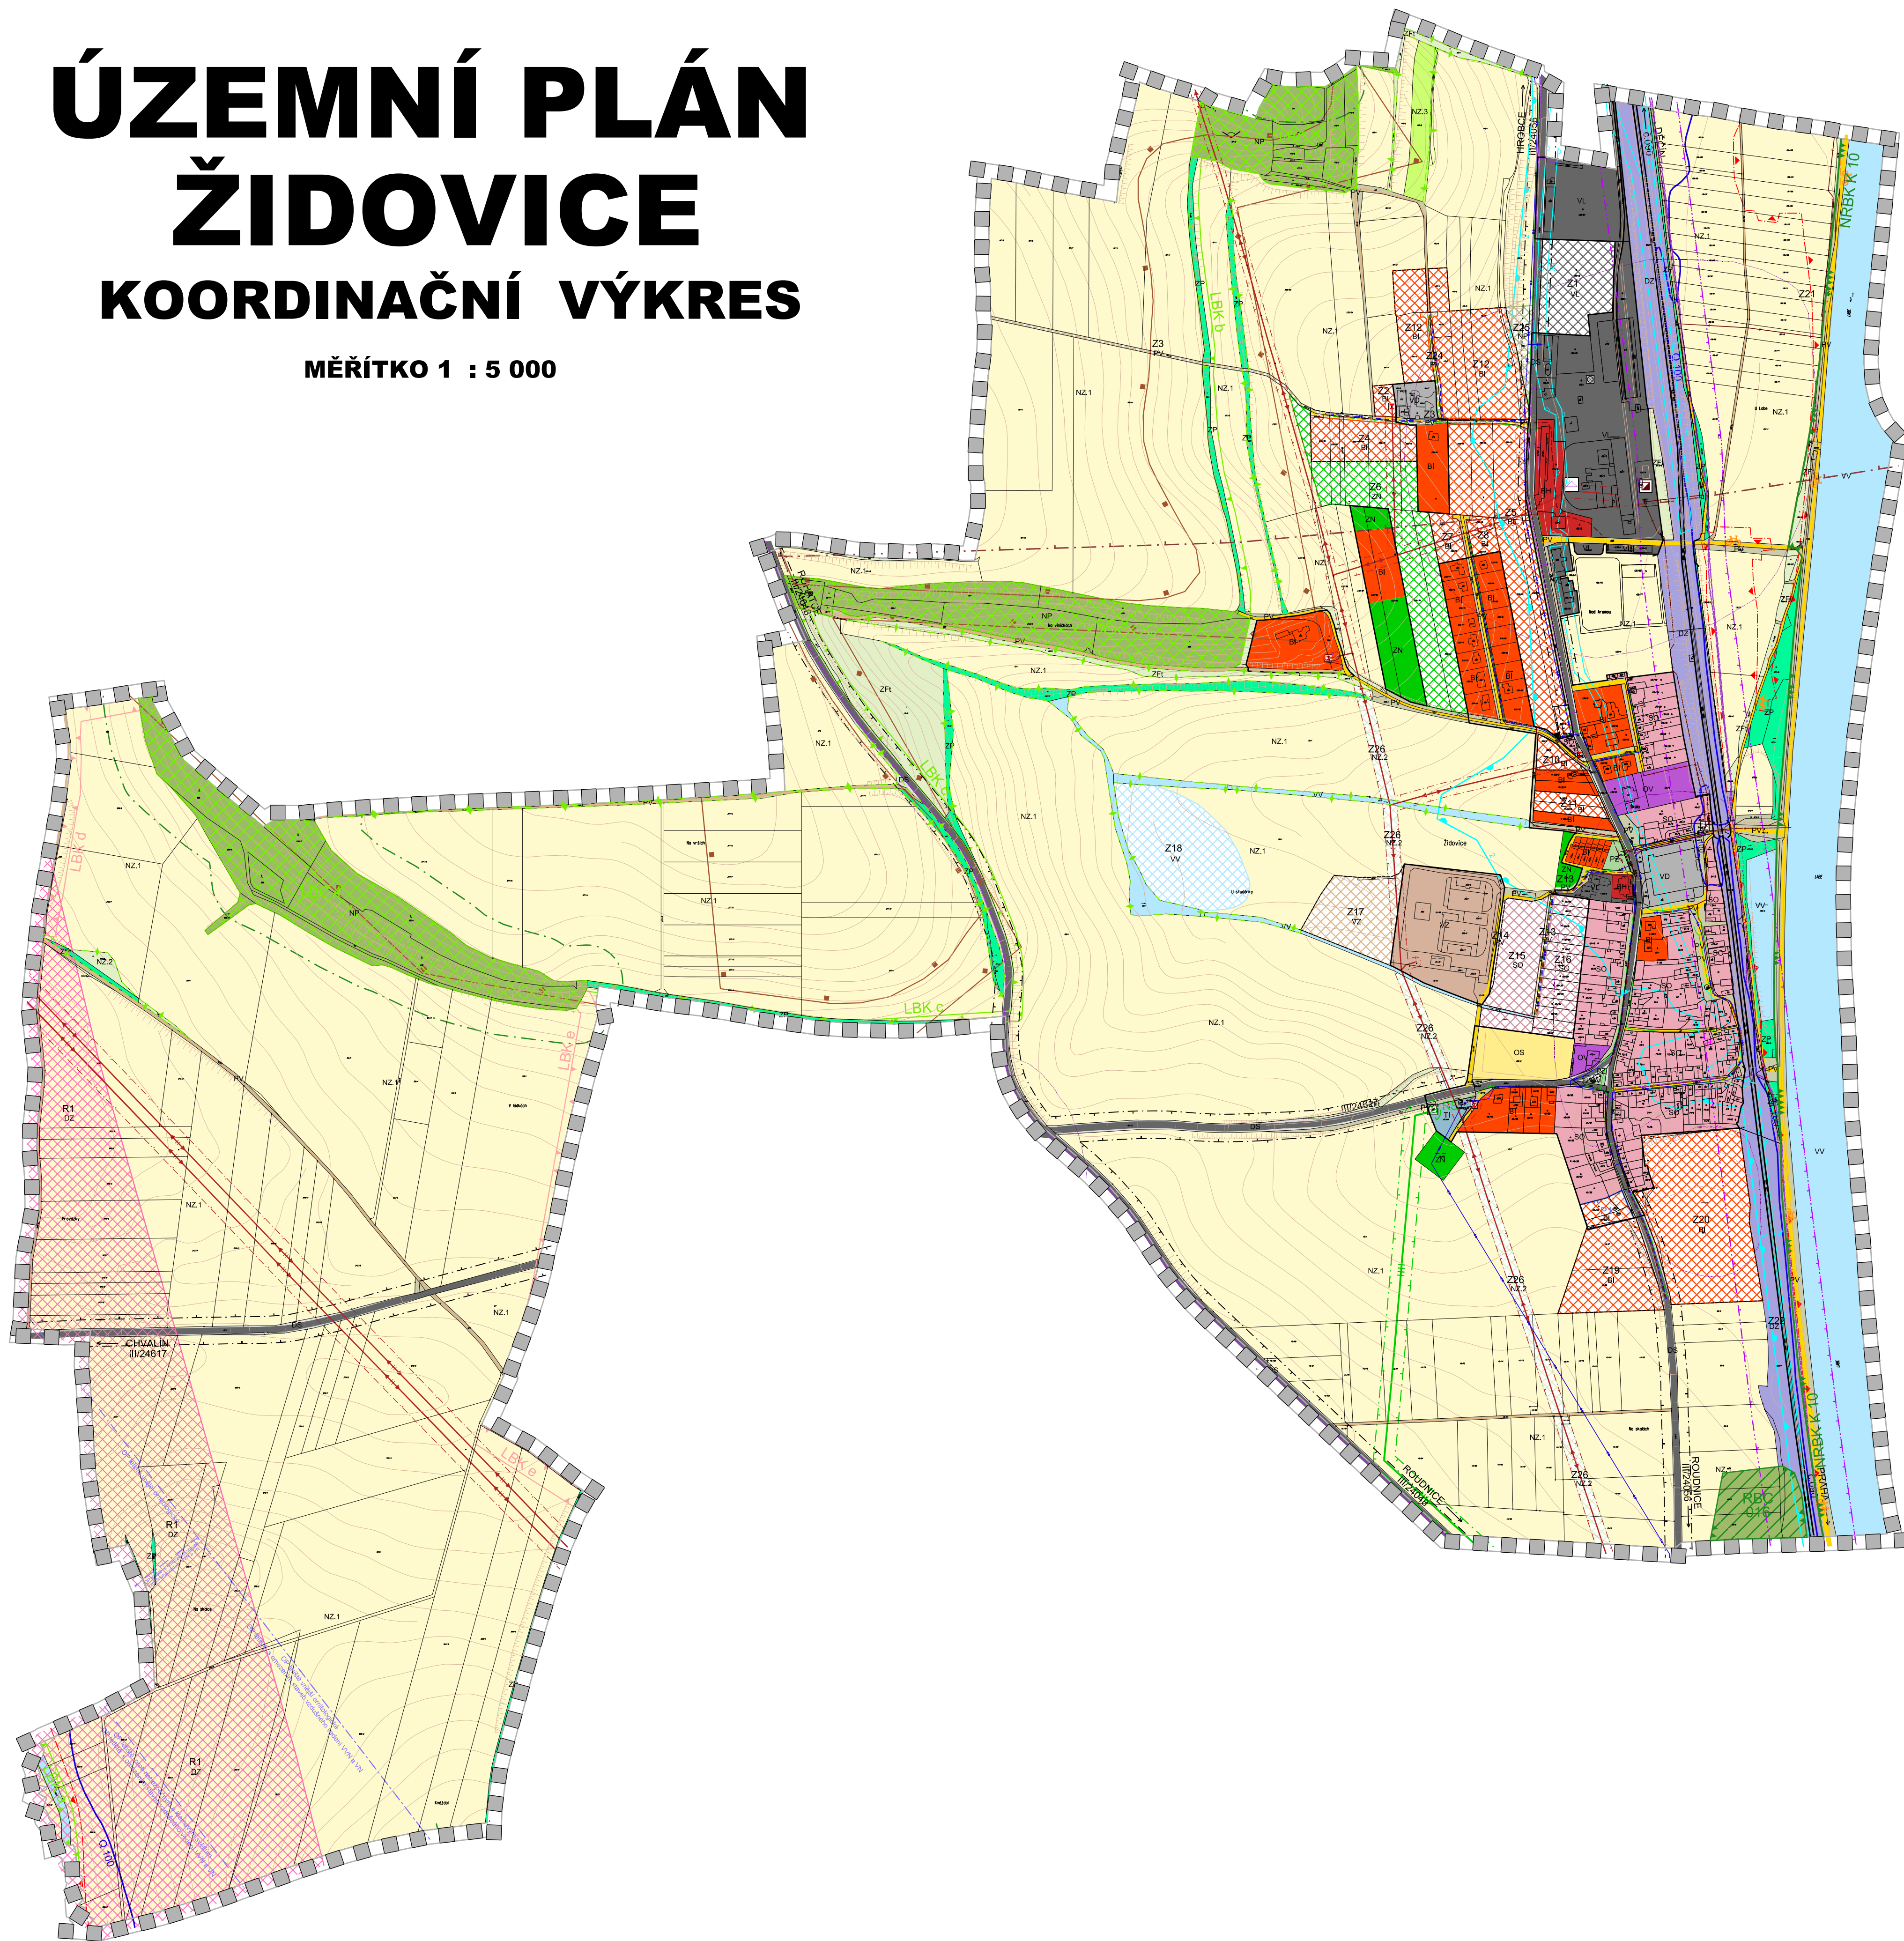


KOORDINAČNÍ VÝKRES

MĚŘÍTKO 1 : 5 000

[illegible]